


LAS COTAS DE LAS CARRETERAS CORRESPONDEN CON LA LEY DE CARRETERAS
 CM-4071 - CM-4155 - CM-4157
 Altura Entero que Calera
 Altura Entero de la Base
 Límite de Protección
 Límite de Estación

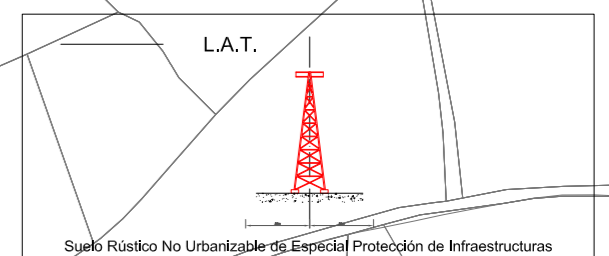

USOS DEL SUELO

(R)	RESIDENCIAL	RU UNIFAMILIAR
(RP)	PLURIFAMILIAR	
(I)	INDUSTRIAL	IP PRODUCTIVO
(IA)	ALMACENAJE	
(T)	TERCIARIO	

SISTEMAS GENERALES

SG.DEIS	INFRAESTRUCTURA
SG.DV	ZONAS VERDES

SISTEMAS LOCALES

DE	
----	--

EQUIPAMIENTO

DE	
----	--

EQUIPAMIENTO INFRAESTRUCTURAS

DEIS	
------	--

EDUCATIVO

DEDU	
------	--

CULTURAL DEPORTIVO

D.CU.DE	
---------	--

ADMINISTRATIVO INSTITUCIONAL

DAI	
-----	--

SANITARIO ASISTENCIAL

DSA	
-----	--

SU SUELO URBANO

SUC SUELO URBANO

SUNC SUELO URBANO NO CONSOLIDADO

AMBITOS DE ORDENACION

SUB SUELO URBANIZABLE

AMBITOS DE ORDENACION

LIMITE DEL AMBITO

SR SUELO RUSTICO

SRR SUELO RUSTICO DE RESERVA

SRR RUSTICO DE RESERVA

SRNP SUELO RUSTICO NO URBANIZABLE DE ESPECIAL PROTECCION

AMBITOS DE ORDENACION


TIPO DE AMBITO	CLAVE	DESIGNACION
SRNUP	Pn	PROTECCION NATURAL CABAÑEROS
SRNUP	Pn	PROTECCION NATURAL ZEP.A
SRNUP	Pn	PROTECCION NATURAL MONTES
SRNUP	Pa	PROTECCION AMBIENTAL VEG. PASCUALIS
SRNUP	Pa	PROTECCION AMBIENTAL Dominio Público Hidráulico
SRNUP	Pi	PROTECCION INFRAESTRUCTURAS

LIMITE CUENCAS HIDROGRAFICAS

III Altura de 3 Plantas
 EDIFICIO CATALOGADO

TIPOLOGIAS

EAV	EDIFICACION ALINEADA A VIAL
EA	EDIFICACION AISLADA
ETE	EDIFICACION TIPOLOGICA ESPECIFICA

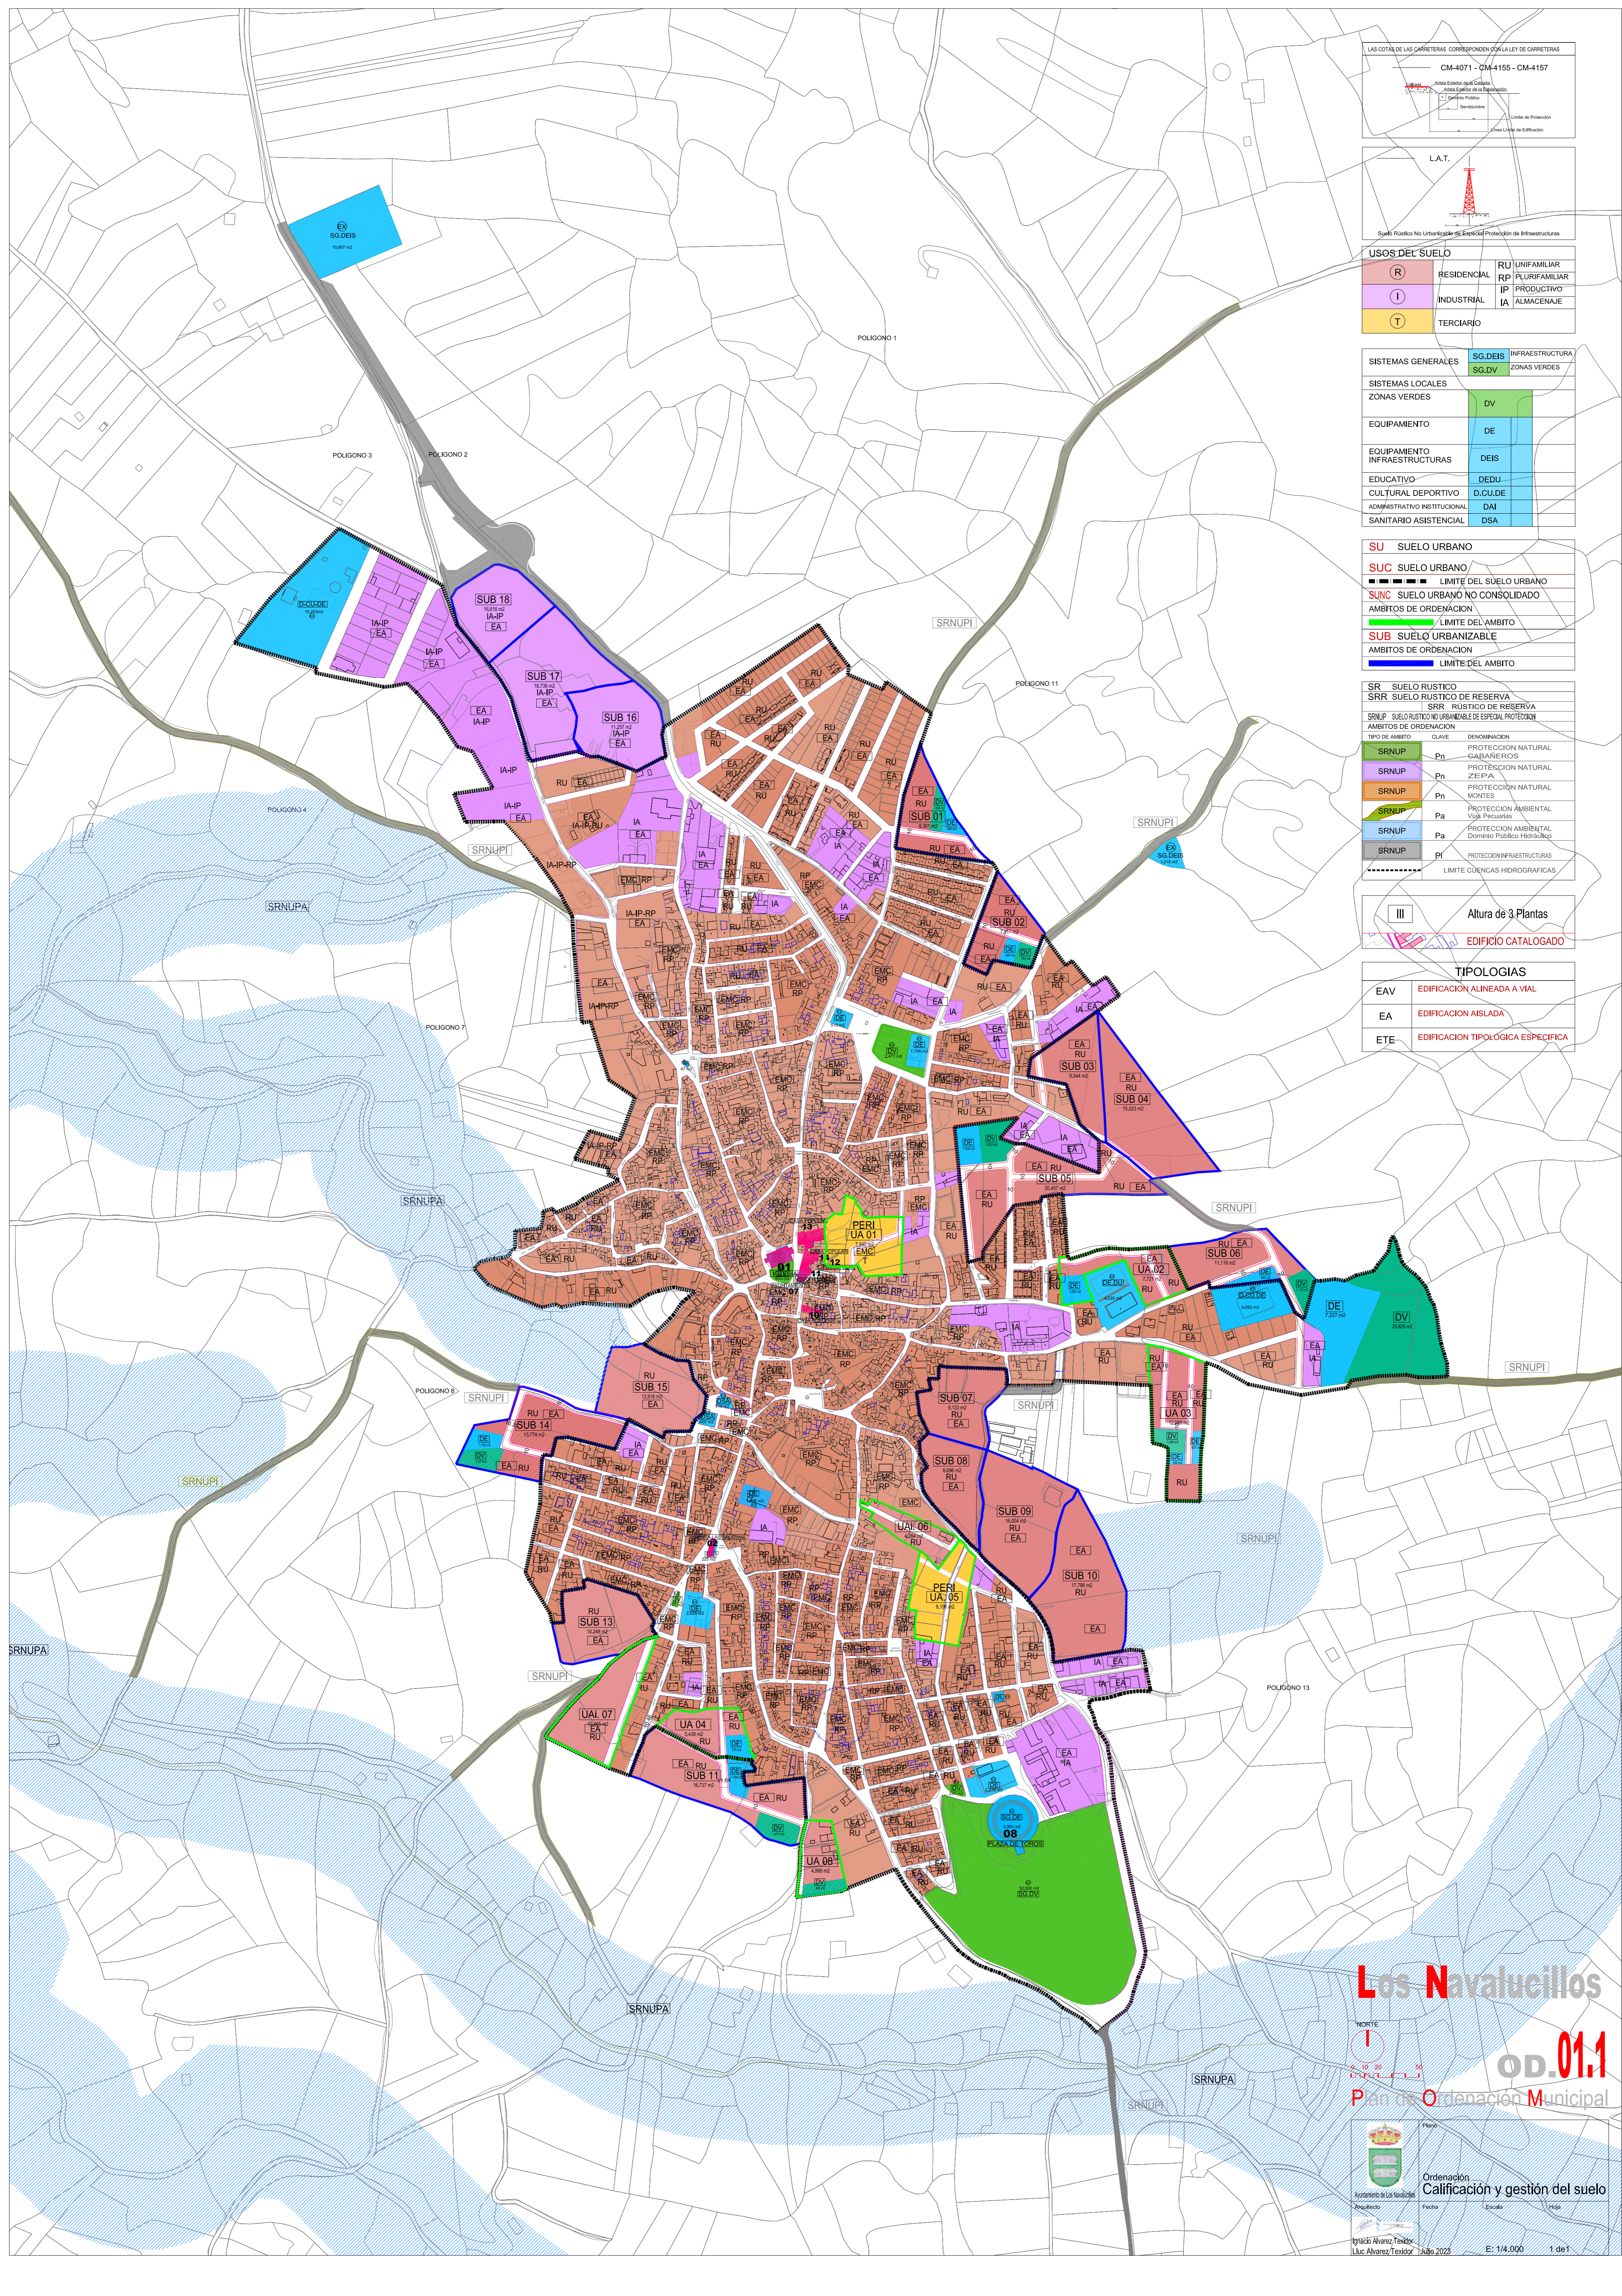

Los Navalucillos
OD.01.1
Plan de Ordenación Municipal

Ordenación Calificación y gestión del suelo
 Ayuntamiento de Los Navalucillos
 Fecha: _____ Escala: _____ Hoja: _____
 María Álvarez Tejada, Lucía Álvarez Tejada Julio 2023 E: 1/4.000 1 de 1