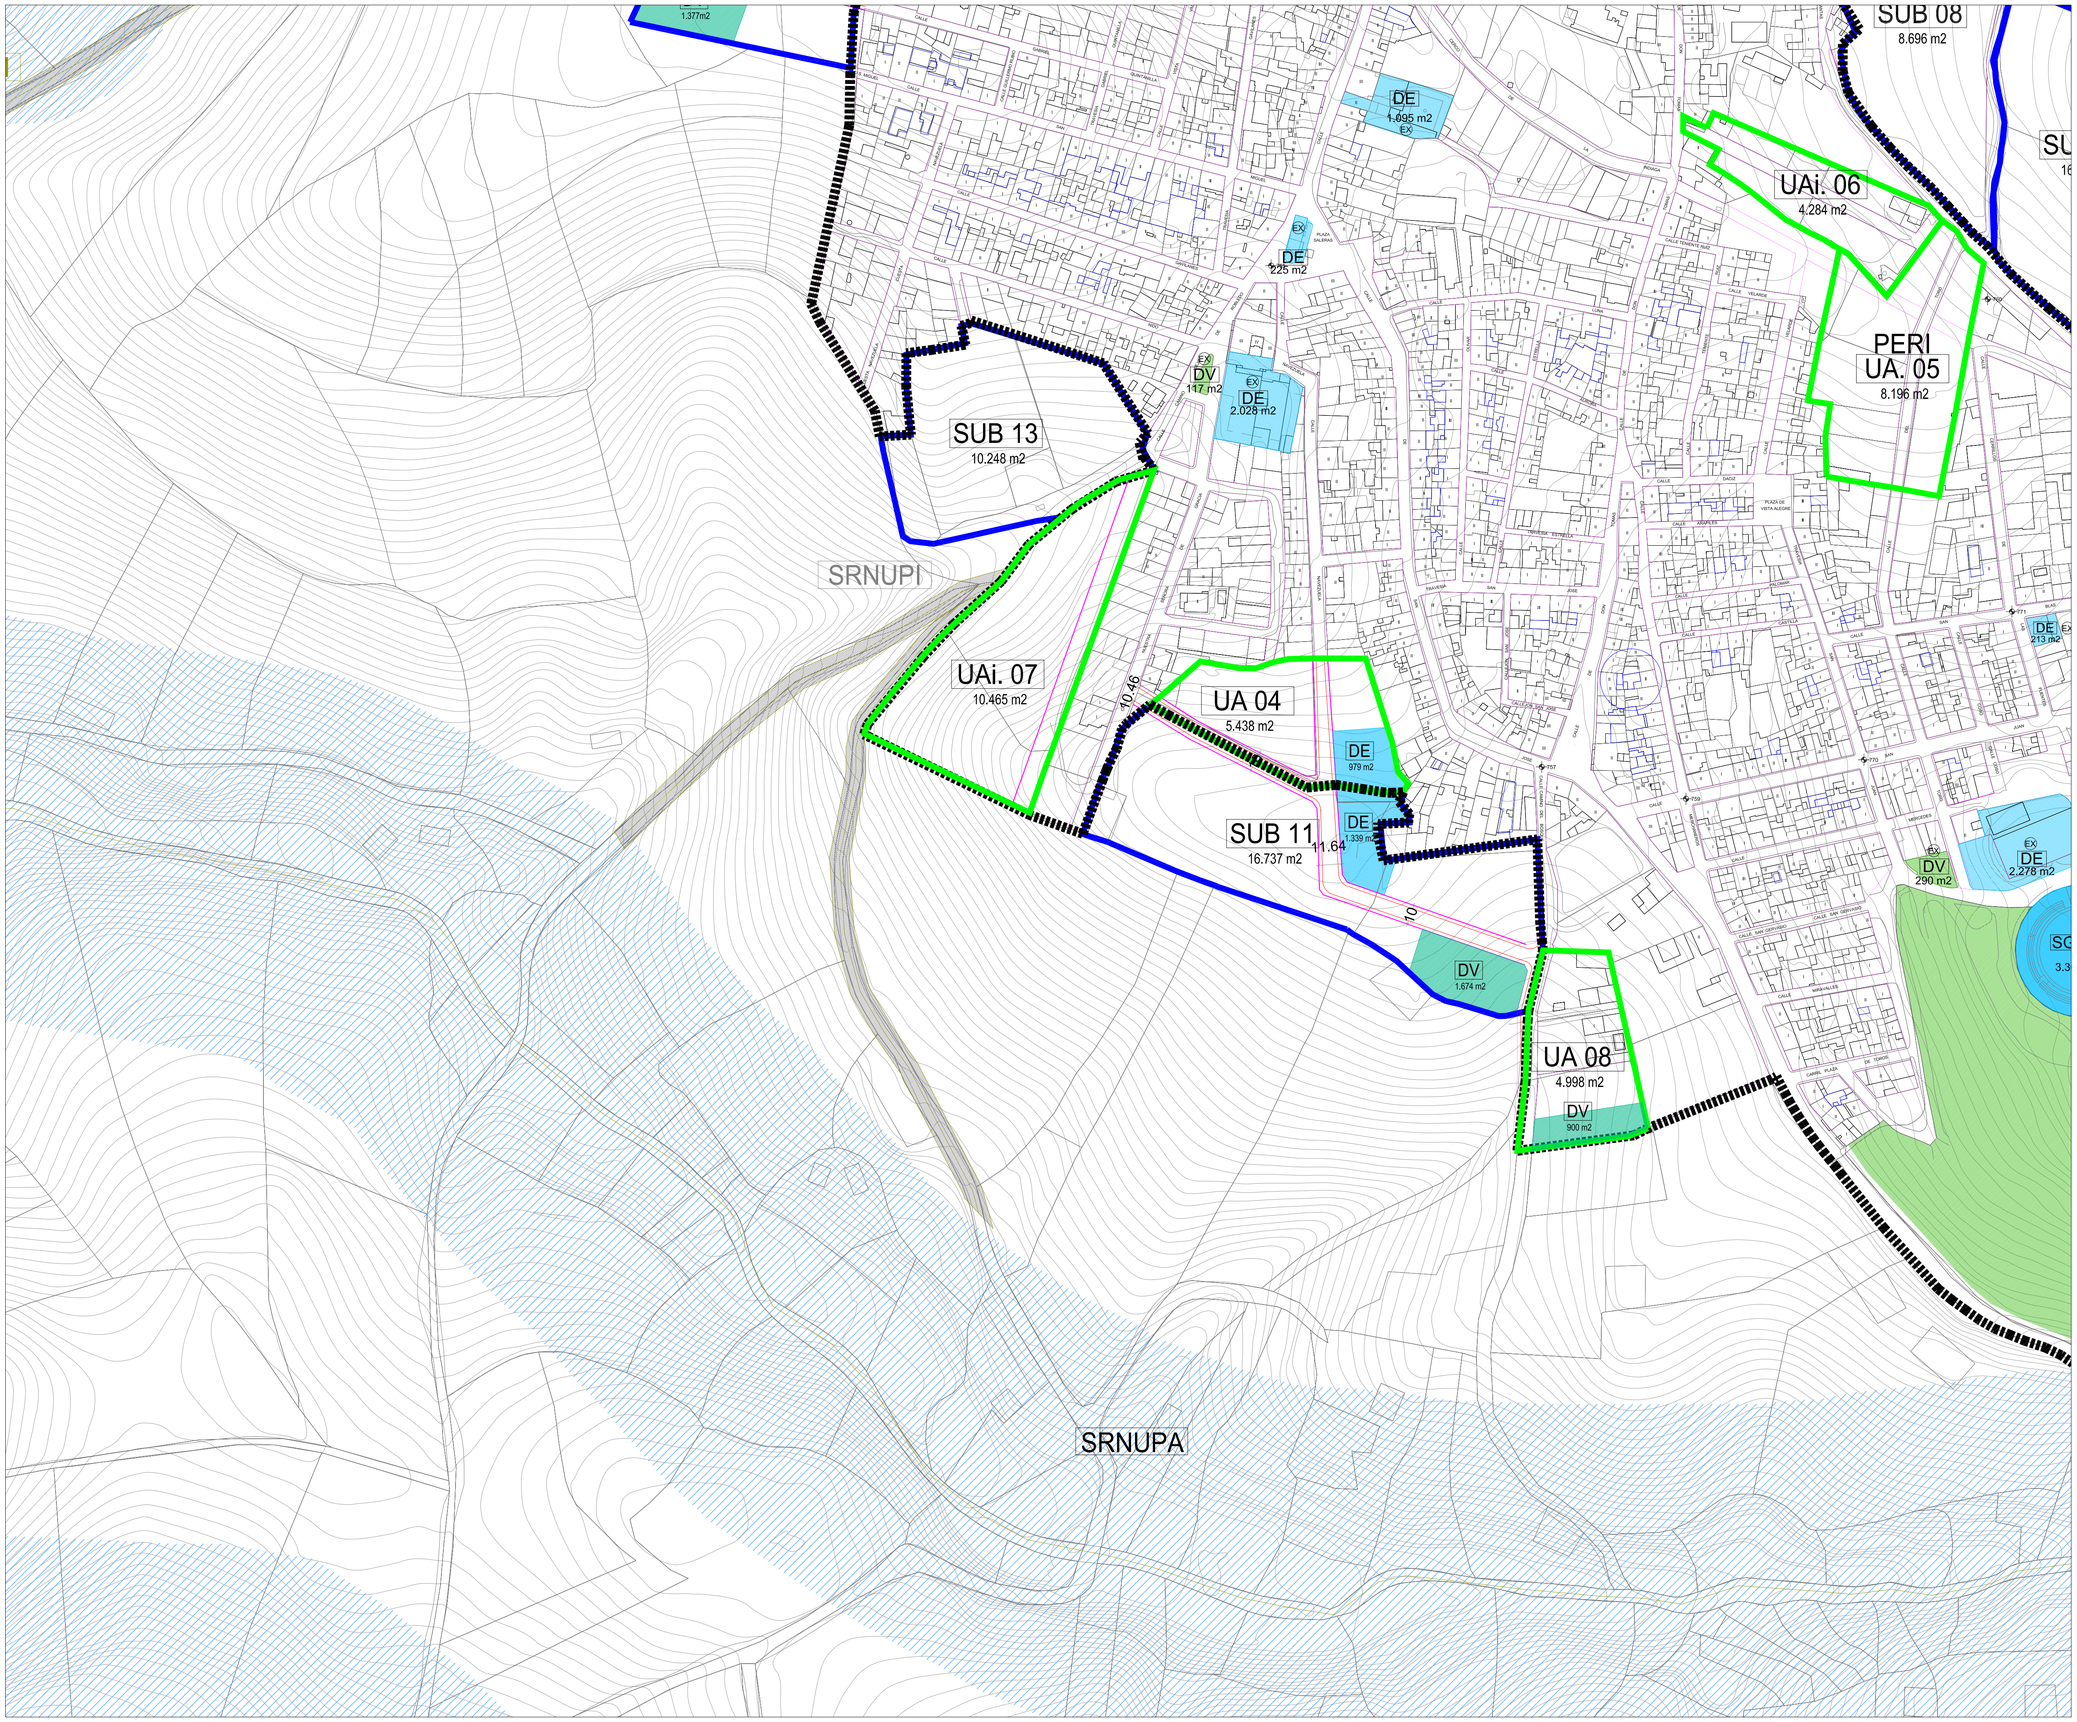

SISTEMAS GENERALES	SG.DEIS.	
	SG.DV.	
SISTEMAS LOCALES		
ZONAS VERDES	DV	
EQUIPAMIENTO	DE	
EQUIPAMIENTO INFRAESTRUCTURAS	DEIS	
EDUCATIVO	DEDU	
CULTURAL DEPORTIVO	D.CU.DE	
ADMINISTRATIVO INSTITUCIONAL	DAI	
SANITARIO ASISTENCIAL	DSA	

SU SUELO URBANO Art. 104 RP

SUC SUELO URBANO Art. 105 RP

LIMITE DEL SUELO URBANO

SUNC SUELO URBANO NO CONSOLIDADO Art. 105 RP

AMBITOS DE ORDENACION

LIMITE DEL AMBITO

SUB SUELO URBANIZABLE Art. 106 RP

AMBITOS DE ORDENACION

LIMITE DEL AMBITO

SR SUELO RUSTICO

SRR SUELO RUSTICO DE RESERVA

SRR RÚSTICO DE RESERVA

SRNUP SUELO RUSTICO NO URBANIZABLE DE ESPECIAL PROTECCION

AMBITOS DE ORDENACION

TIPO DE AMBITO	CLAVE	DENOMINACION
SRNUP	Pn	PROTECCION NATURAL CABAÑEROS
SRNUP	Pn	PROTECCION NATURAL ZEPA
SRNUP	Pn	PROTECCION NATURAL MONTES
SRNUP	Pa	PROTECCION AMBIENTAL Vías Pecuarias
SRNUP	Pa	PROTECCION AMBIENTAL Dominio Público Hidráulico
SRNUP	Pi	PROTECCION INFRAESTRUCTURAS

LIMITE CUENCAS HIDROGRAFICAS

Sección transversal calle tipo.

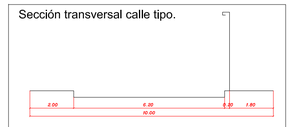

CURVAS DE NIVEL 1M

Los Navalucillos

NORTE

0 10 20 50

OD.02.1

Plan de Ordenación Municipal

Ayuntamiento de Los Navalucillos

Plano

Ordenación

Alineaciones y rasantes

Arquitecto	Fecha	Escala	Hoja
Ignacio Alvarez Texidor Lluc Alvarez Texidor	Julio 2023	E: 1/1.500	4 de 5