


SISTEMAS GENERALES	SG.DEIS
	SG.DV
SISTEMAS LOCALES	
ZONAS VERDES	DV
EQUIPAMIENTO	DE
EQUIPAMIENTO INFRAESTRUCTURAS	DEIS
EDUCATIVO	DEDU
CULTURAL DEPORTIVO	D.CU.DE
ADMINISTRATIVO INSTITUCIONAL	DAI
SANITARIO ASISTENCIAL	DSA


SU	SUELO URBANO	AL 100 RP
SUC	SUELO URBANO	AL 100 RP
SUNC	SUELO URBANO NO CONSOLIDADO	AL 100 RP
	AMBITOS DE ORDENACION	
	LIMITE DEL AMBITO	
SUB	SUELO URBANIZABLE	AL 100 RP
	AMBITOS DE ORDENACION	
	LIMITE DEL AMBITO	

SR	SUELO RUSTICO	
SRR	SUELO RUSTICO DE RESERVA	
	SRR RUSTICO DE RESERVA	
SRNIP	SUELO RUSTICO NO URBANIZABLE DE ESPECIAL PROTECCION	
	AMBITOS DE ORDENACION	
	TIPO DE AMBITO	DENOMINACION
SRNUP	Pn	PROTECCION NATURAL CABANEROS
SRNUP	Pn	PROTECCION NATURAL ZEPYA
SRNUP	Pn	PROTECCION NATURAL MONTES
SRNUP	Pa	PROTECCION AMBIENTAL Vias Peculiaris
SRNUP	Pa	PROTECCION AMBIENTAL Dominio Publico Hidrografico
SRNUP	Pi	PROTECCION INFRAESTRUCTURAS
		LIMITE CUENCAS HIDROGRAFICAS

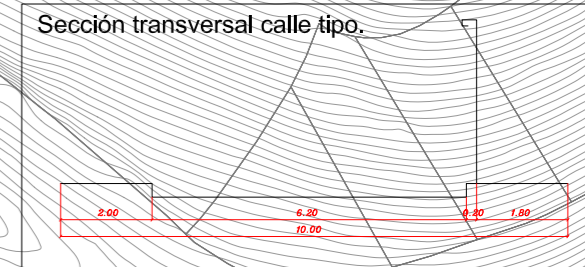

ORDENANZAS		
NORMA ZONAL	CLAVE	DENOMINACION
01 1º	1	CASCO URBANO Grado 1º
	2	AMPLIACION CASCO URBANO Grado 1º
	3	ENSANCHO EXTERIOR RESIDENCIAL Grado 2º
	4	NUDOS URBANOS EXTERIORES Grado 1º
	5	UNIDADES DE ACTUACION Grado 1º
	6	SECTORES RESERVADOS Grado 1º
	7	INDUSTRIAL Grado 2º
	8	DOTACIONES DE EQUIPAMIENTO
	9	ZONAS VERDES
	10	RED VIARIA
	11	INFRAESTRUCTURAS
	12	TERCIARIO

CURVAS DE NIVEL 1M

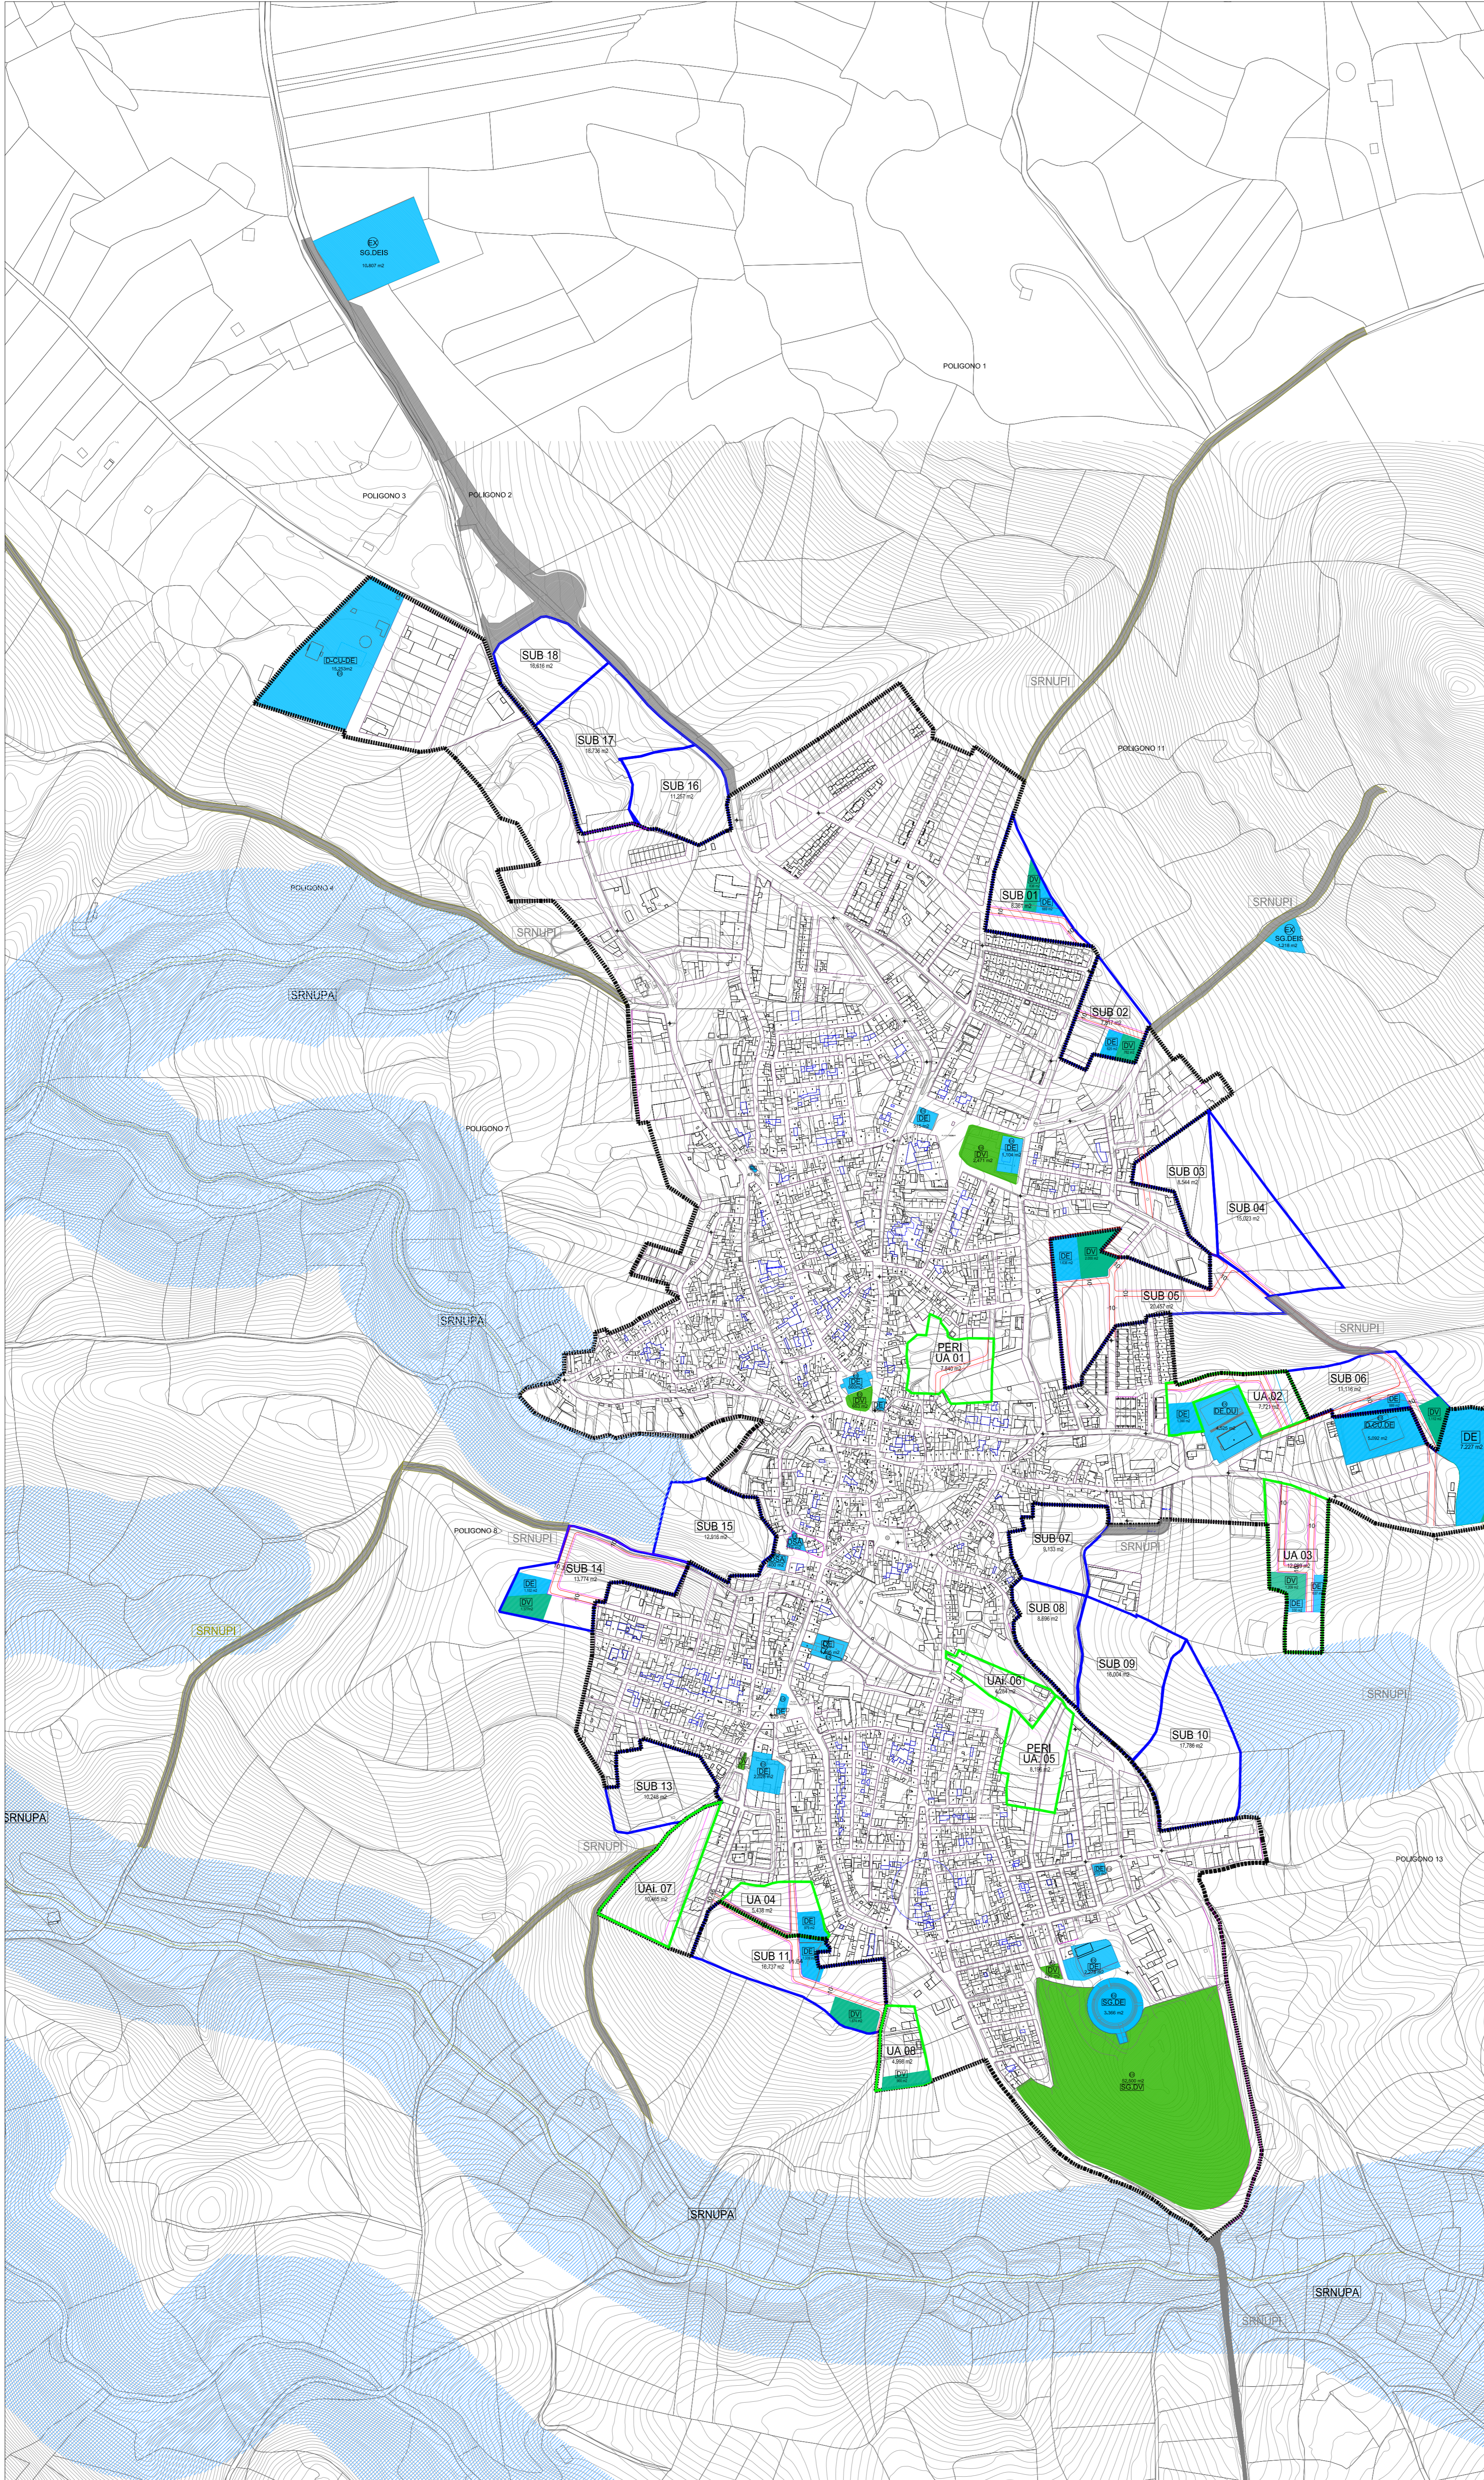

Los Navalucillos

OD.02.1

Plan de Ordenación Municipal

Ordenación Alineaciones y rasantes

Fecha: _____ Escala: _____ Hoja: _____

Francisco Álvarez Tejada Julio 2023 E: 1/4.000 1 de 1