


LÍMITE SUELO URBANO
 Conducciones generales agua
 Red de agua existente
● Arquetas
 Depósitos
 Red de agua propuesta
→ Nueva conexión
H Hidrante

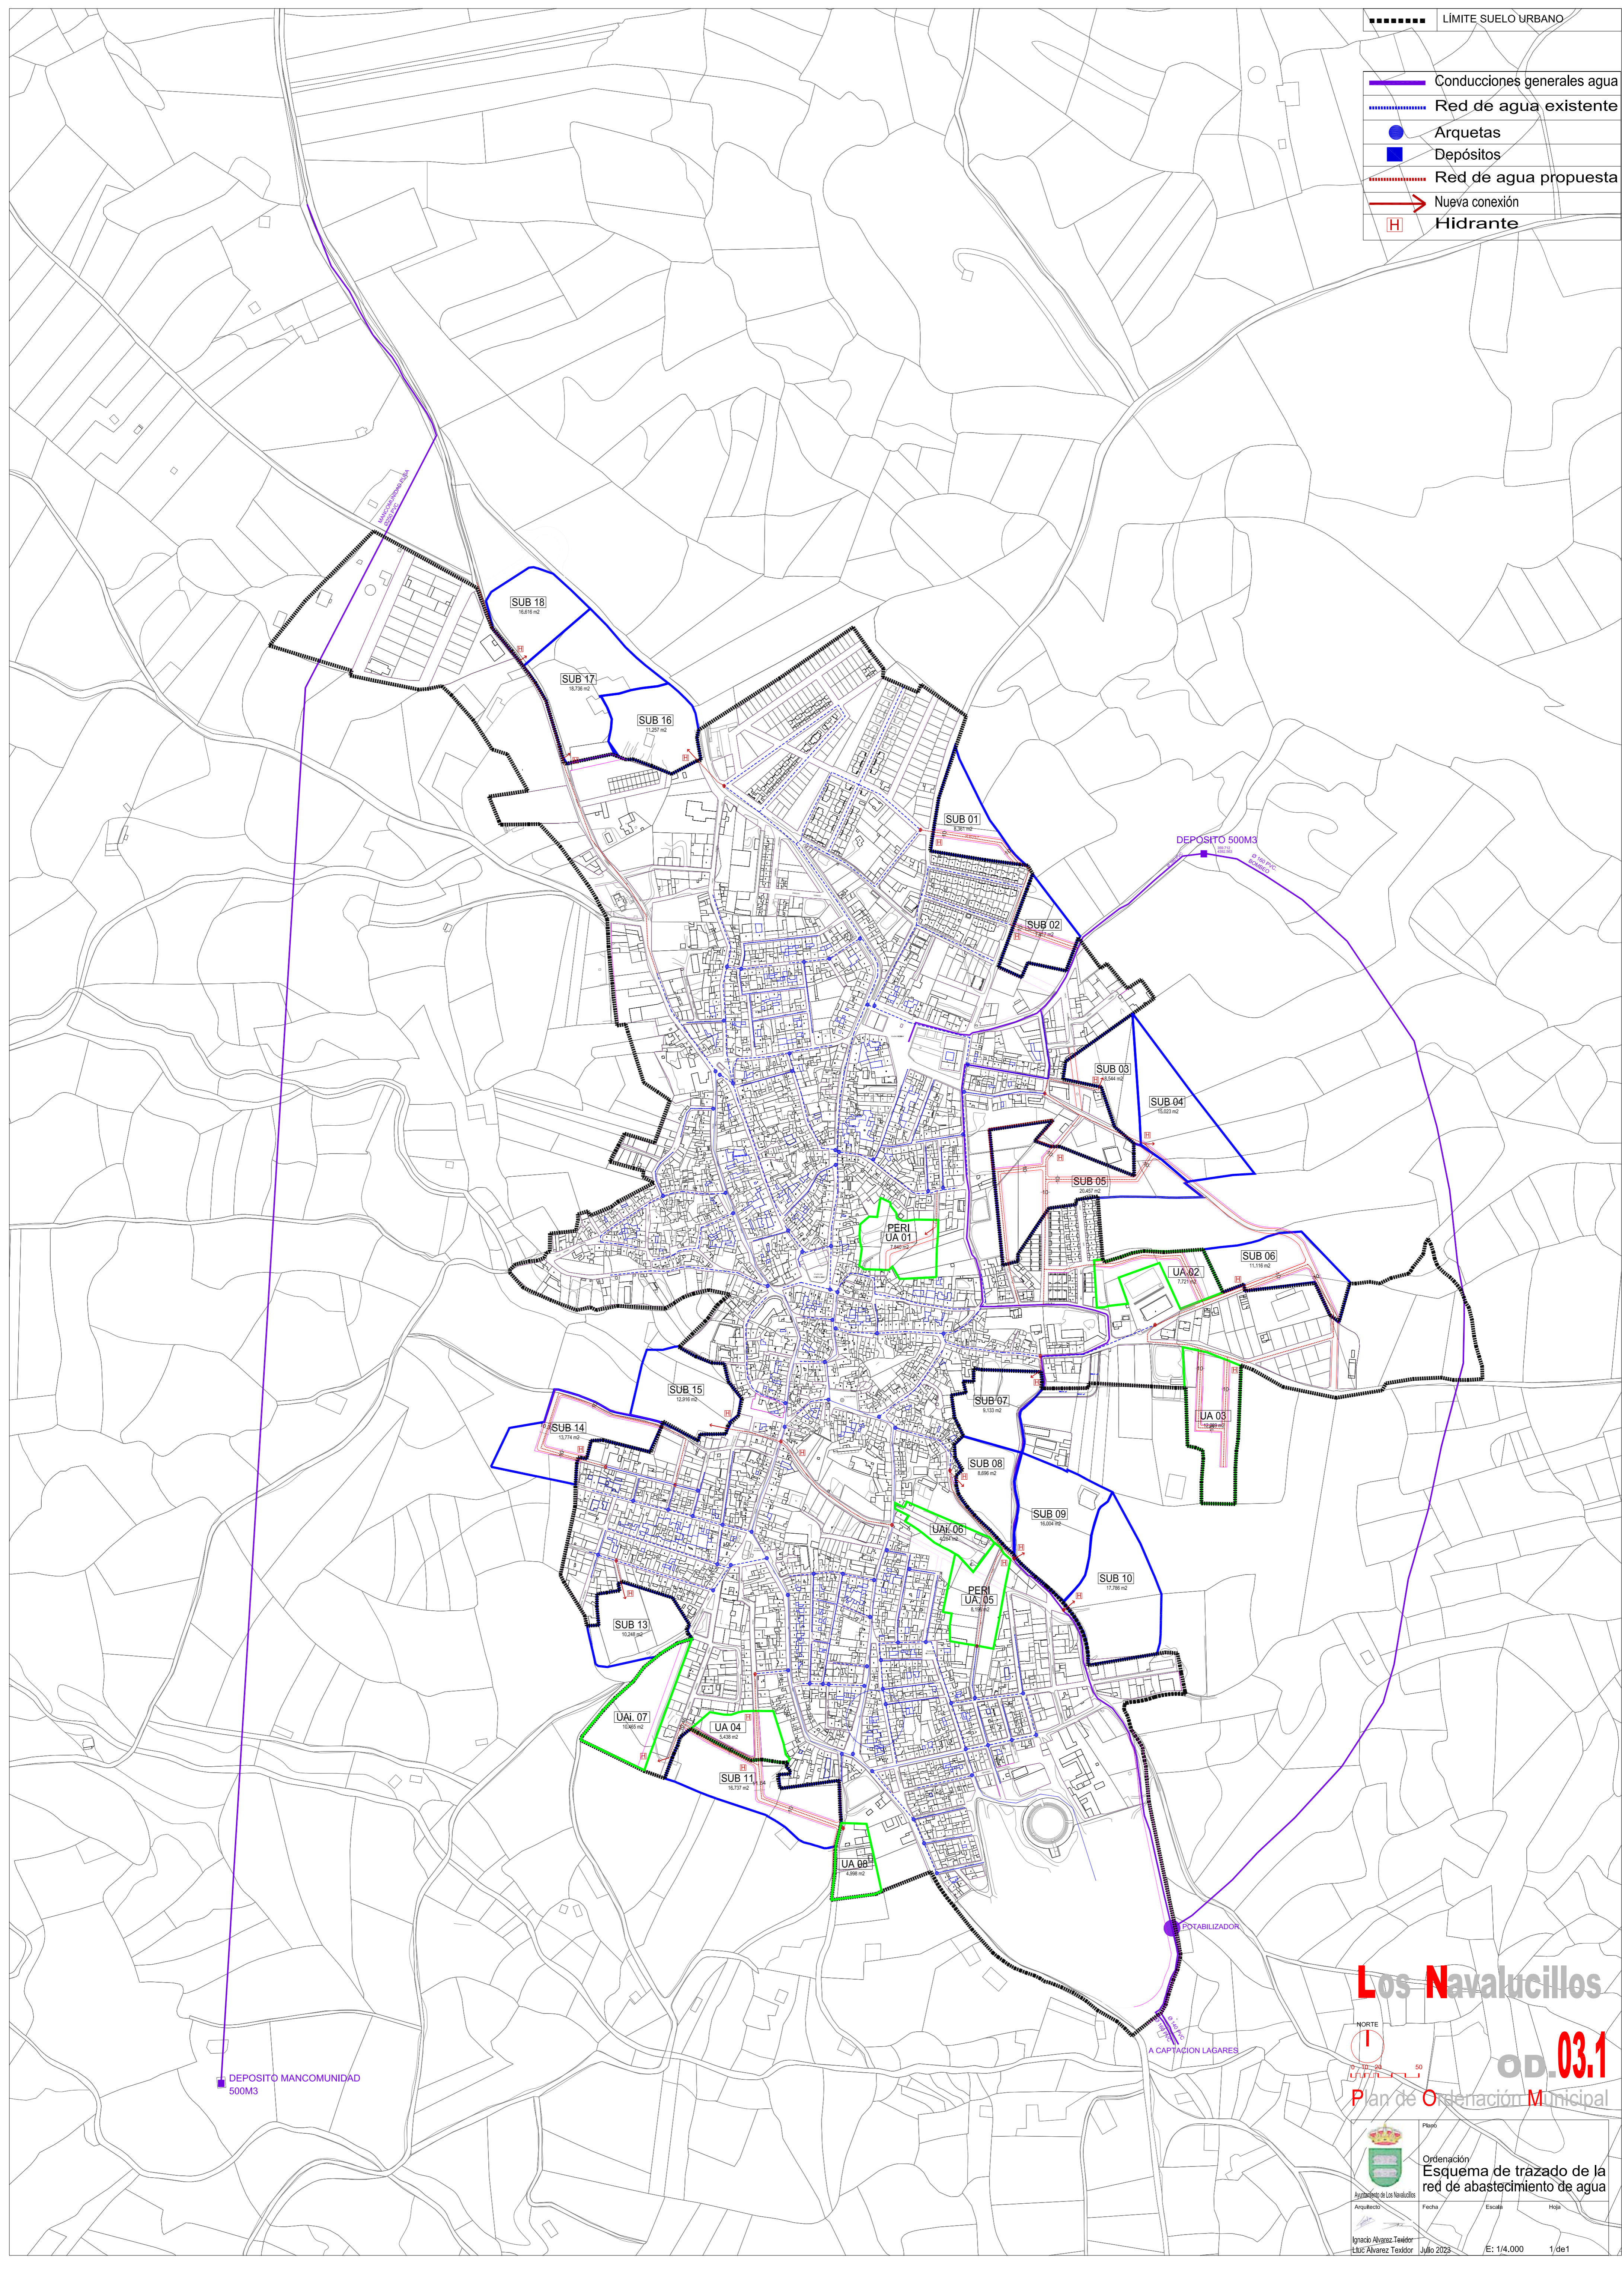

Los Navalucillos
OD.03.1
 Plan de Ordenación Municipal

Ordenación
 Esquema de trazado de la
 red de abastecimiento de agua

Arquitecto	Fecha	Escala	Hoja
Ignacio Alvarez Teixidor	Julio 2023	E: 1/4.000	1 de 1