



Robledo del Buey

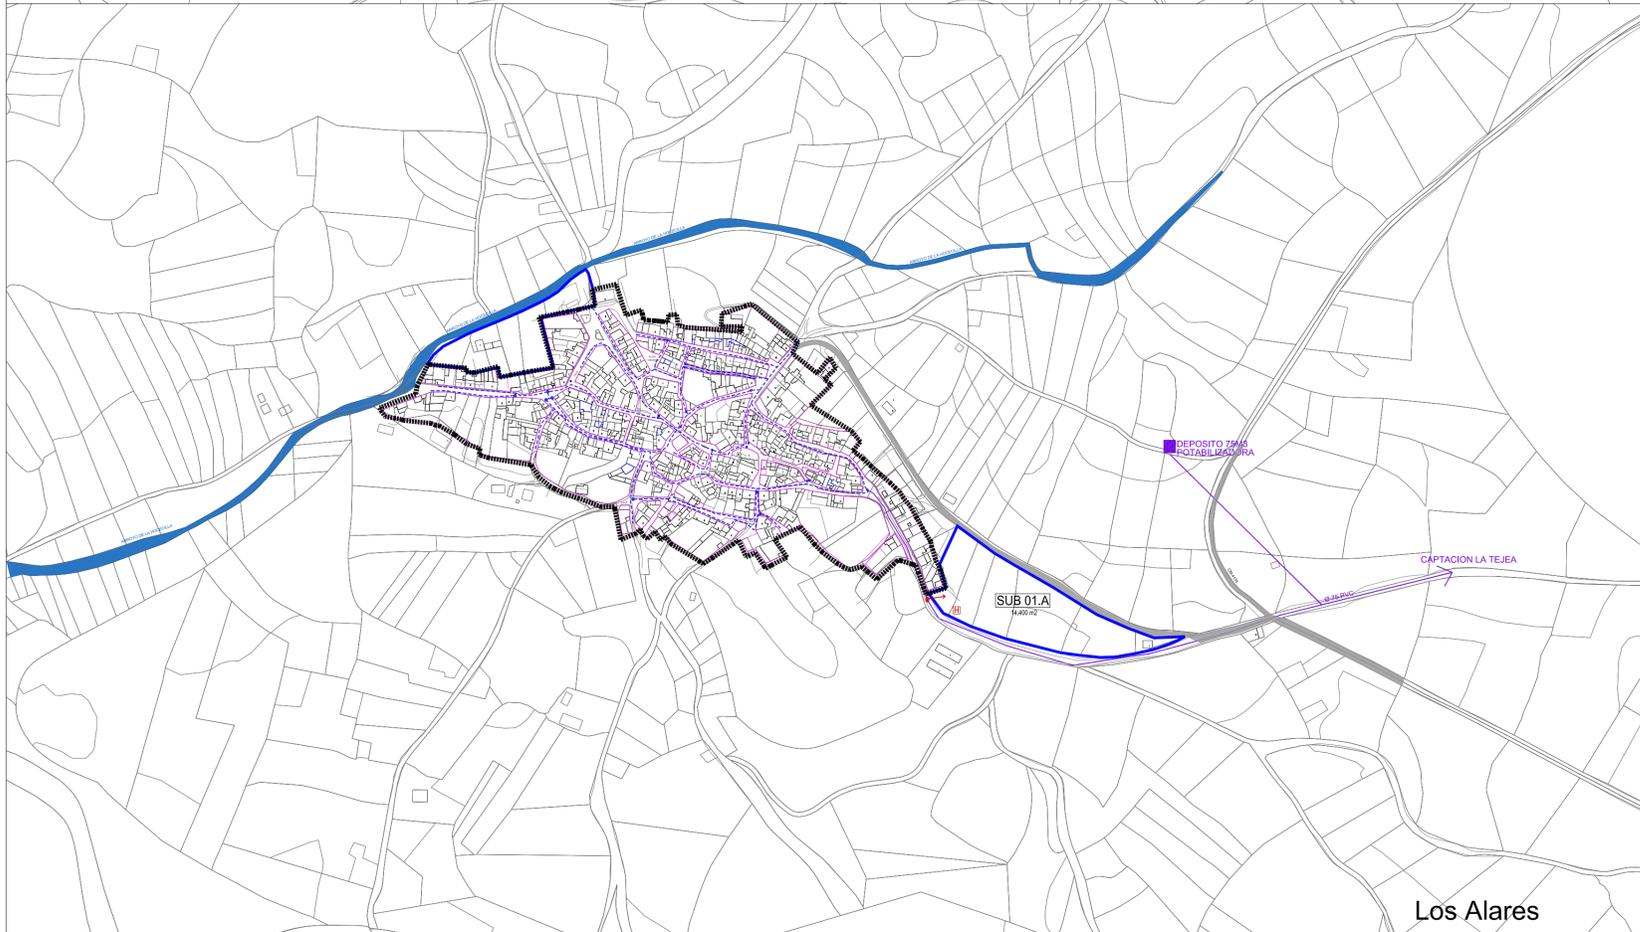

Los Alares

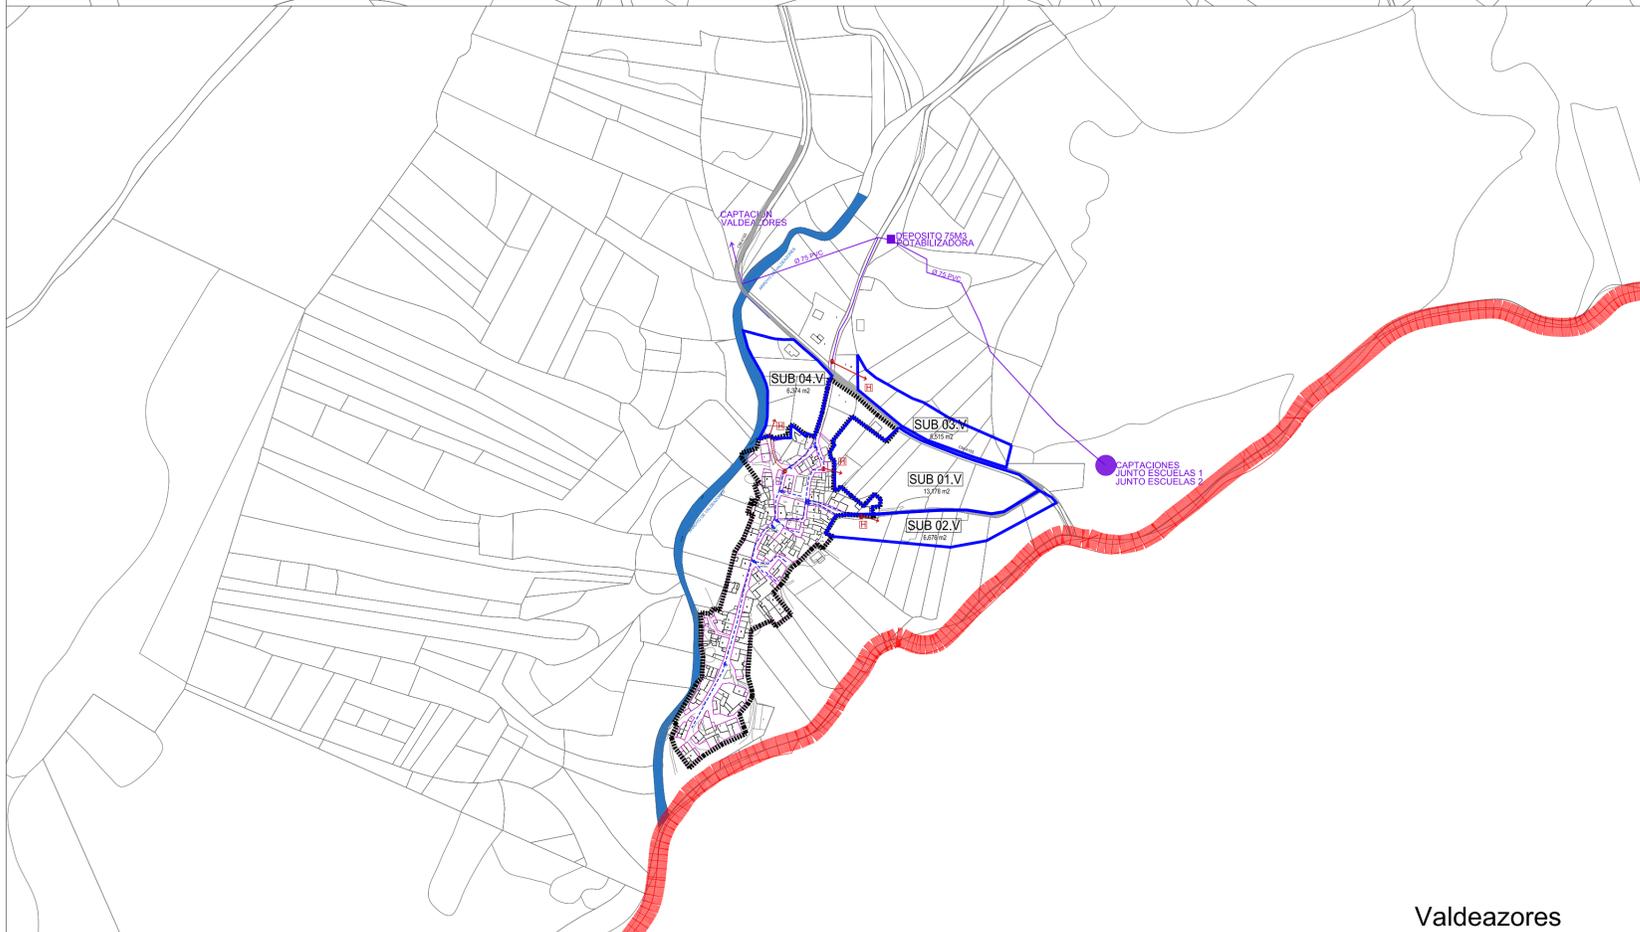

Valdeazores

.....	LÍMITE SUELO URBANO
—	Conducciones generales agua
.....	Red de agua existente
●	Arquetas
■	Depósitos
.....	Red de agua propuesta
→	Nueva conexión
H	Hidrante

Robledo del Buey Los Alares Valdeazores



0 10 20 50
M

OD.03.2

Plan de Ordenación Municipal

	Plano		
	Ordenación Esquema de trazado de la red de abastecimiento de agua		
Arquitecto	Fecha	Escala	Hoja
Agencia Álvarez Ahedo	Junio 2019	E: 1/4.000	1 de 1