


LÍMITE SUELO URBANO
■ EDAR
— Infraestructuras generales saneamiento
⋯ Red de saneamiento existente
● Pozos
□ Arquetas
⋯ Red de saneamiento propuesta
→ Nueva conexión

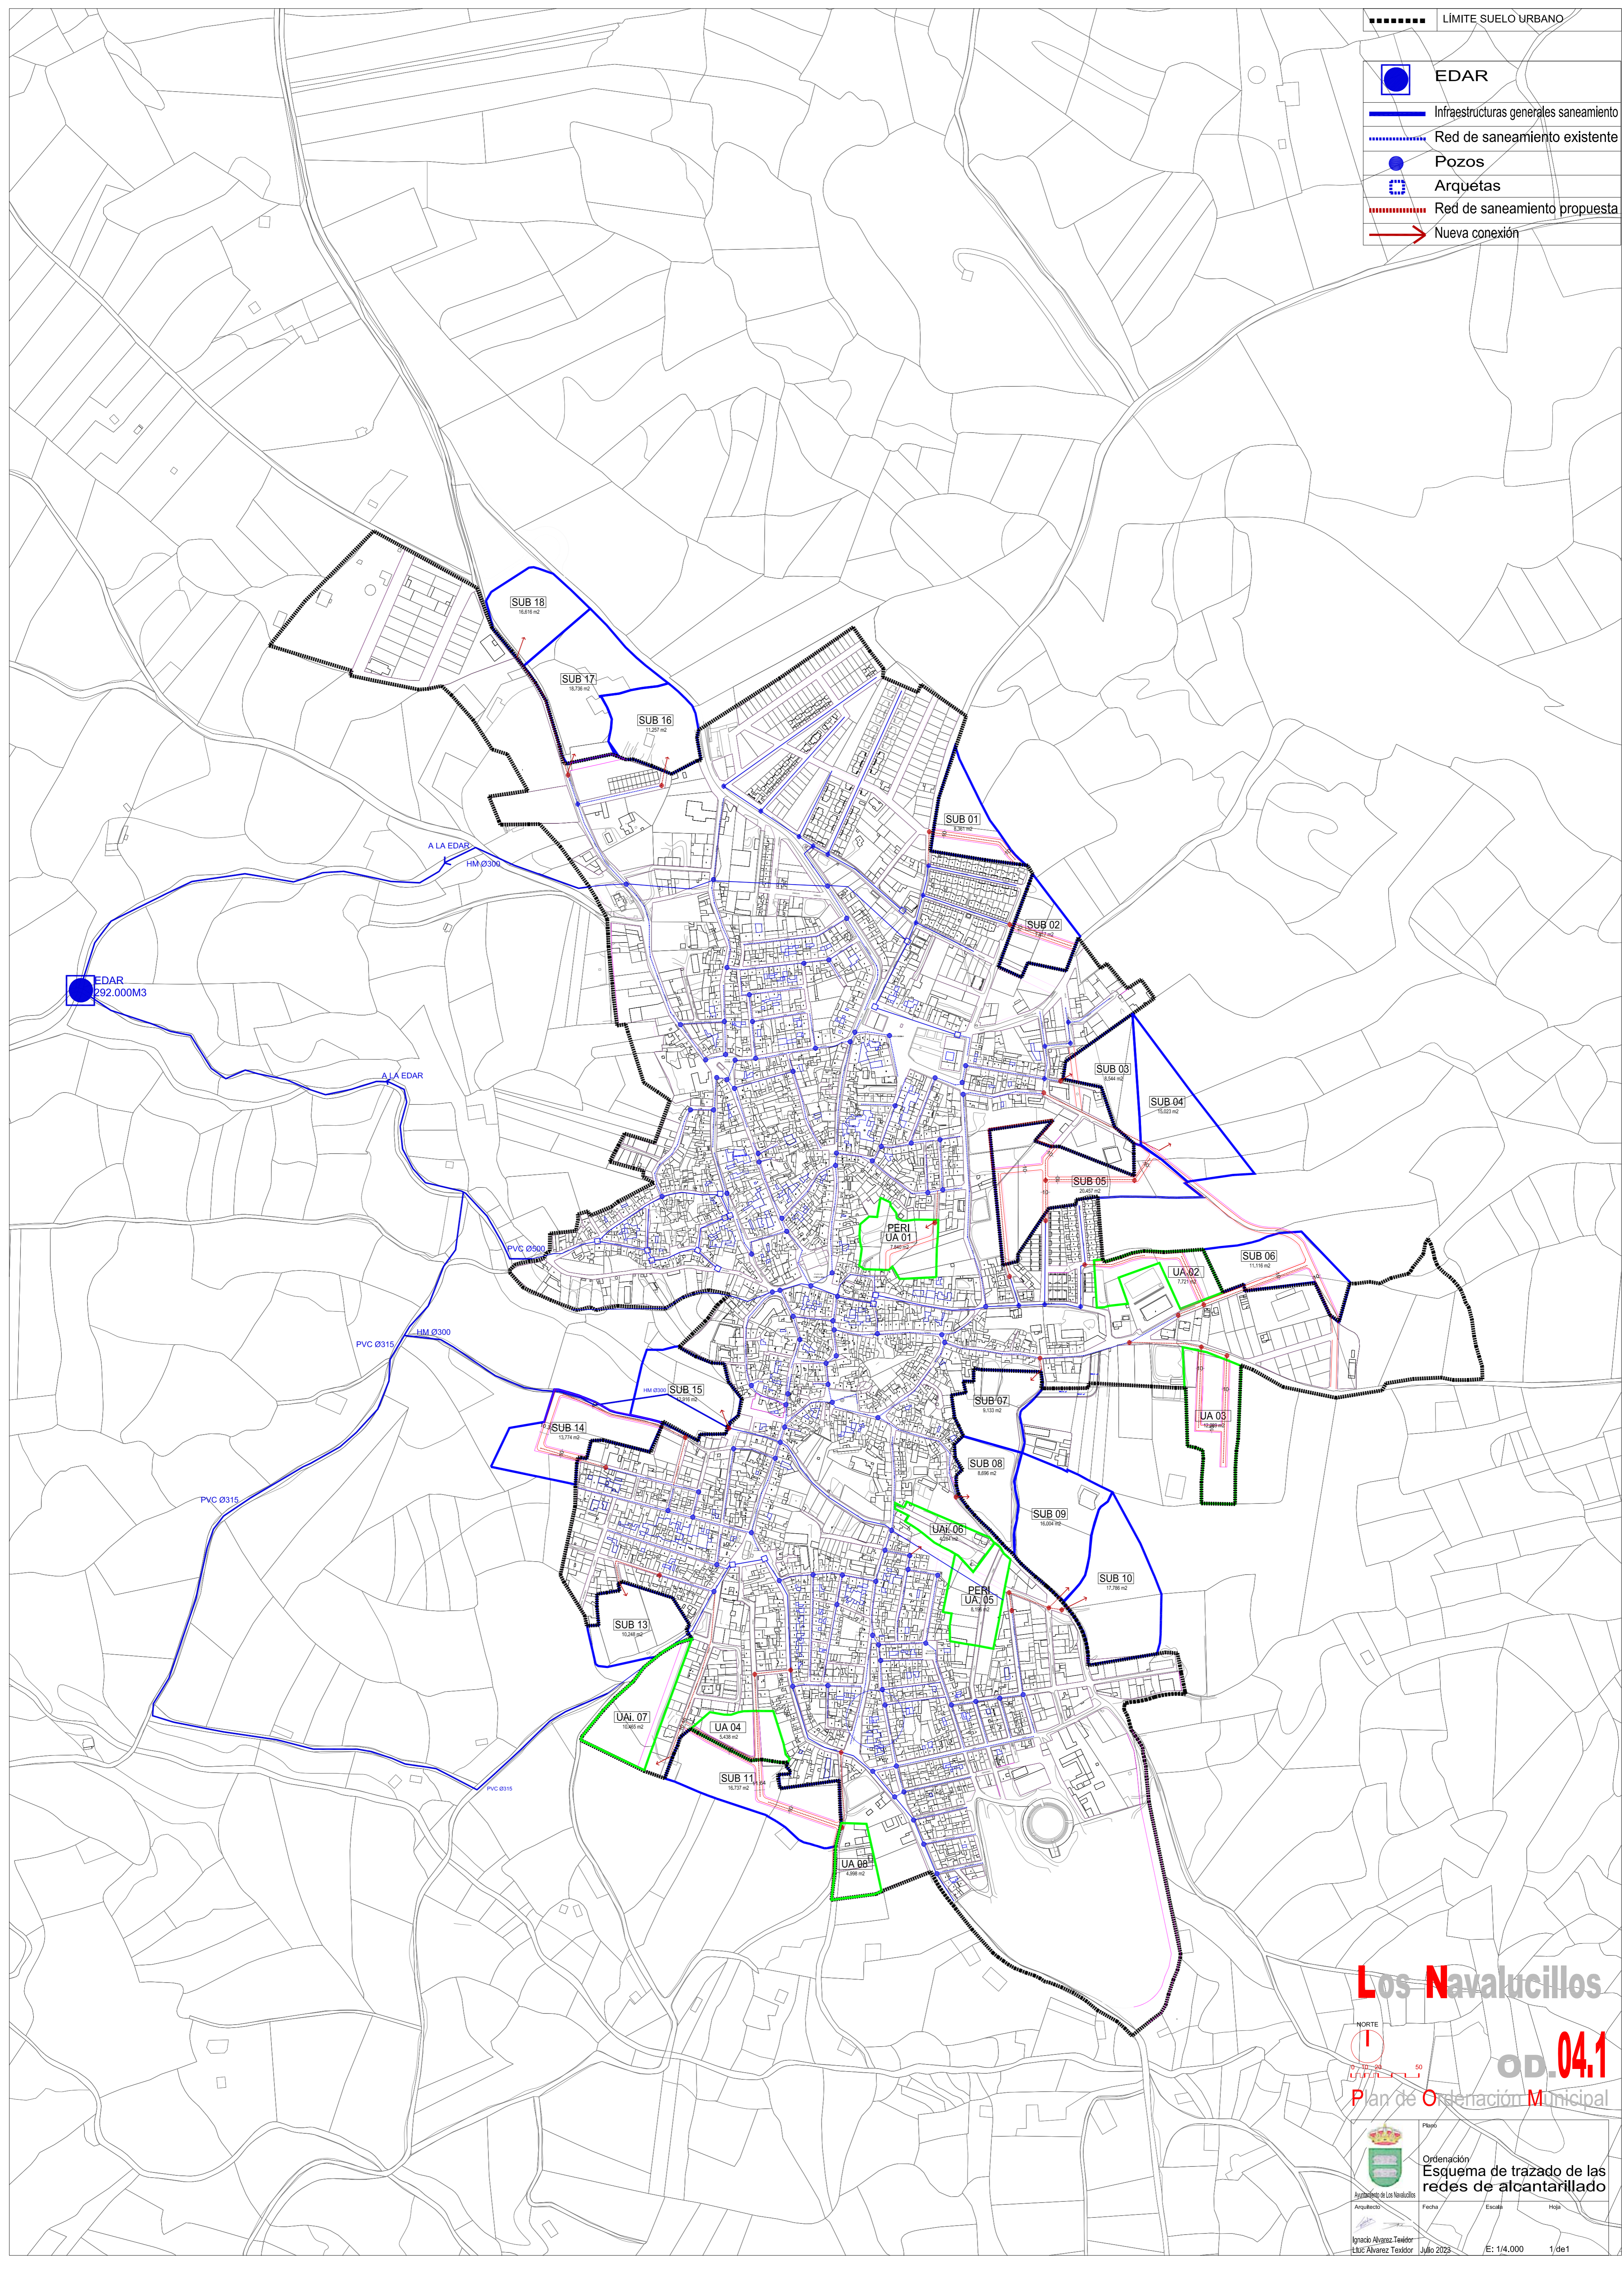

Los Navalucillos

OD.04.1

Plan de Ordenación Municipal

Plan
 Ordenación
Esquema de trazado de las redes de alcantarillado
 Ayuntamiento de Los Navalucillos
 Arquitecto: _____ Fecha: _____ Escala: _____ Hoja: _____
 Ignacio Alvarez Teixidor Julio 2023 E: 1/4.000 1 de 1