



-----	LÍMITE SUELO URBANO
LEYENDA ALUMBRADO	
-----	LÍMITES ZONAS DE ILUMINACIÓN
■	CENTRO DE TRANSFORMACIÓN
---	LÍNEA DE ALUMBRADO DE DÍA
○	BÁCULOS DE PARED
○	BÁCULOS DE POSTE
---	LÍNEA DE ALUMBRADO DE NOCHE
○	BÁCULOS DE PARED
○	BÁCULOS DE POSTE
LEYENDA ENERGIA ELECTRICA	
■	TRANSFORMADOR
---	IBERDROLA MT LINEA AEREA
---	RED TELEFONICA
■	CENTRO DE TRANSFORMACION
-----	LÍMITE DE ZONAS DE ILUMINACIÓN
---	RED PROPUESTA
■	ARQUETAS PROPUESTAS

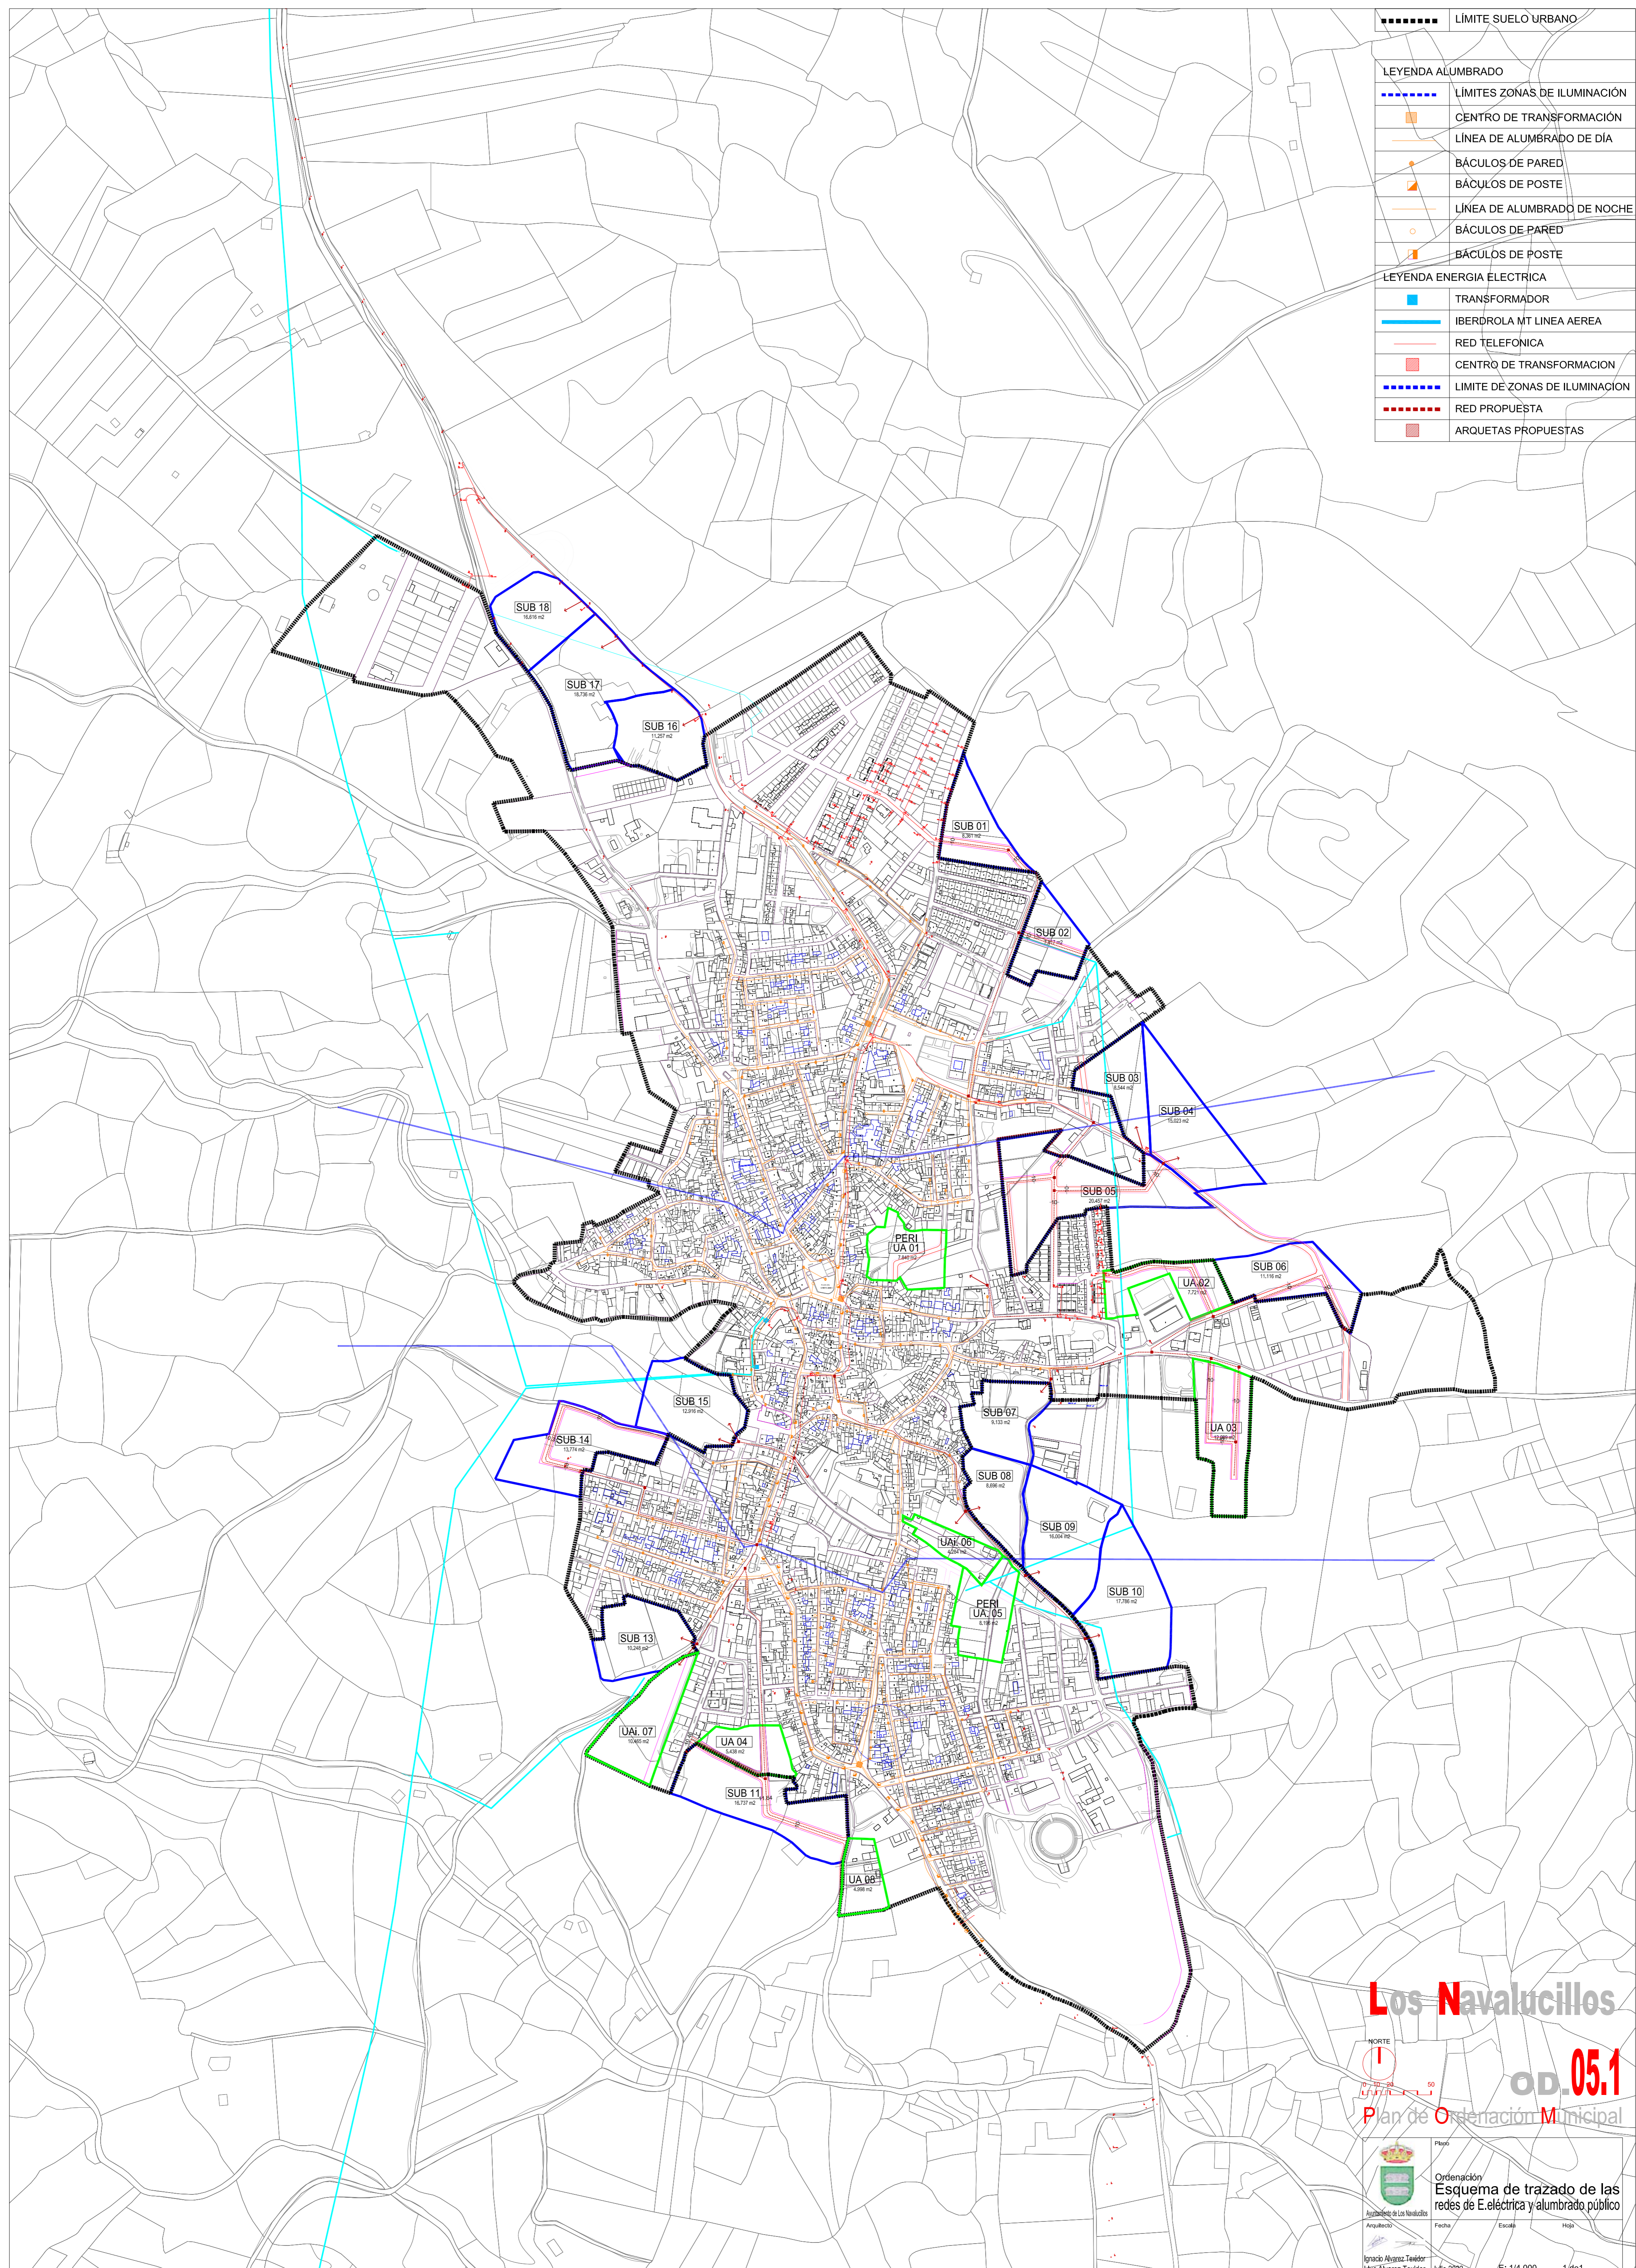

Los Navalucillos
OD.05.1
 Plan de Ordenación Municipal


 Ordenación
 Esquema de trazado de las
 redes de E. eléctrica y alumbrado público
 Fecha: _____ Escala: _____ Hoja: _____
 Ignacio Alvarez Teixidor Julio 2023 E: 1/4.000 1 de 1