



Robledo del Buey

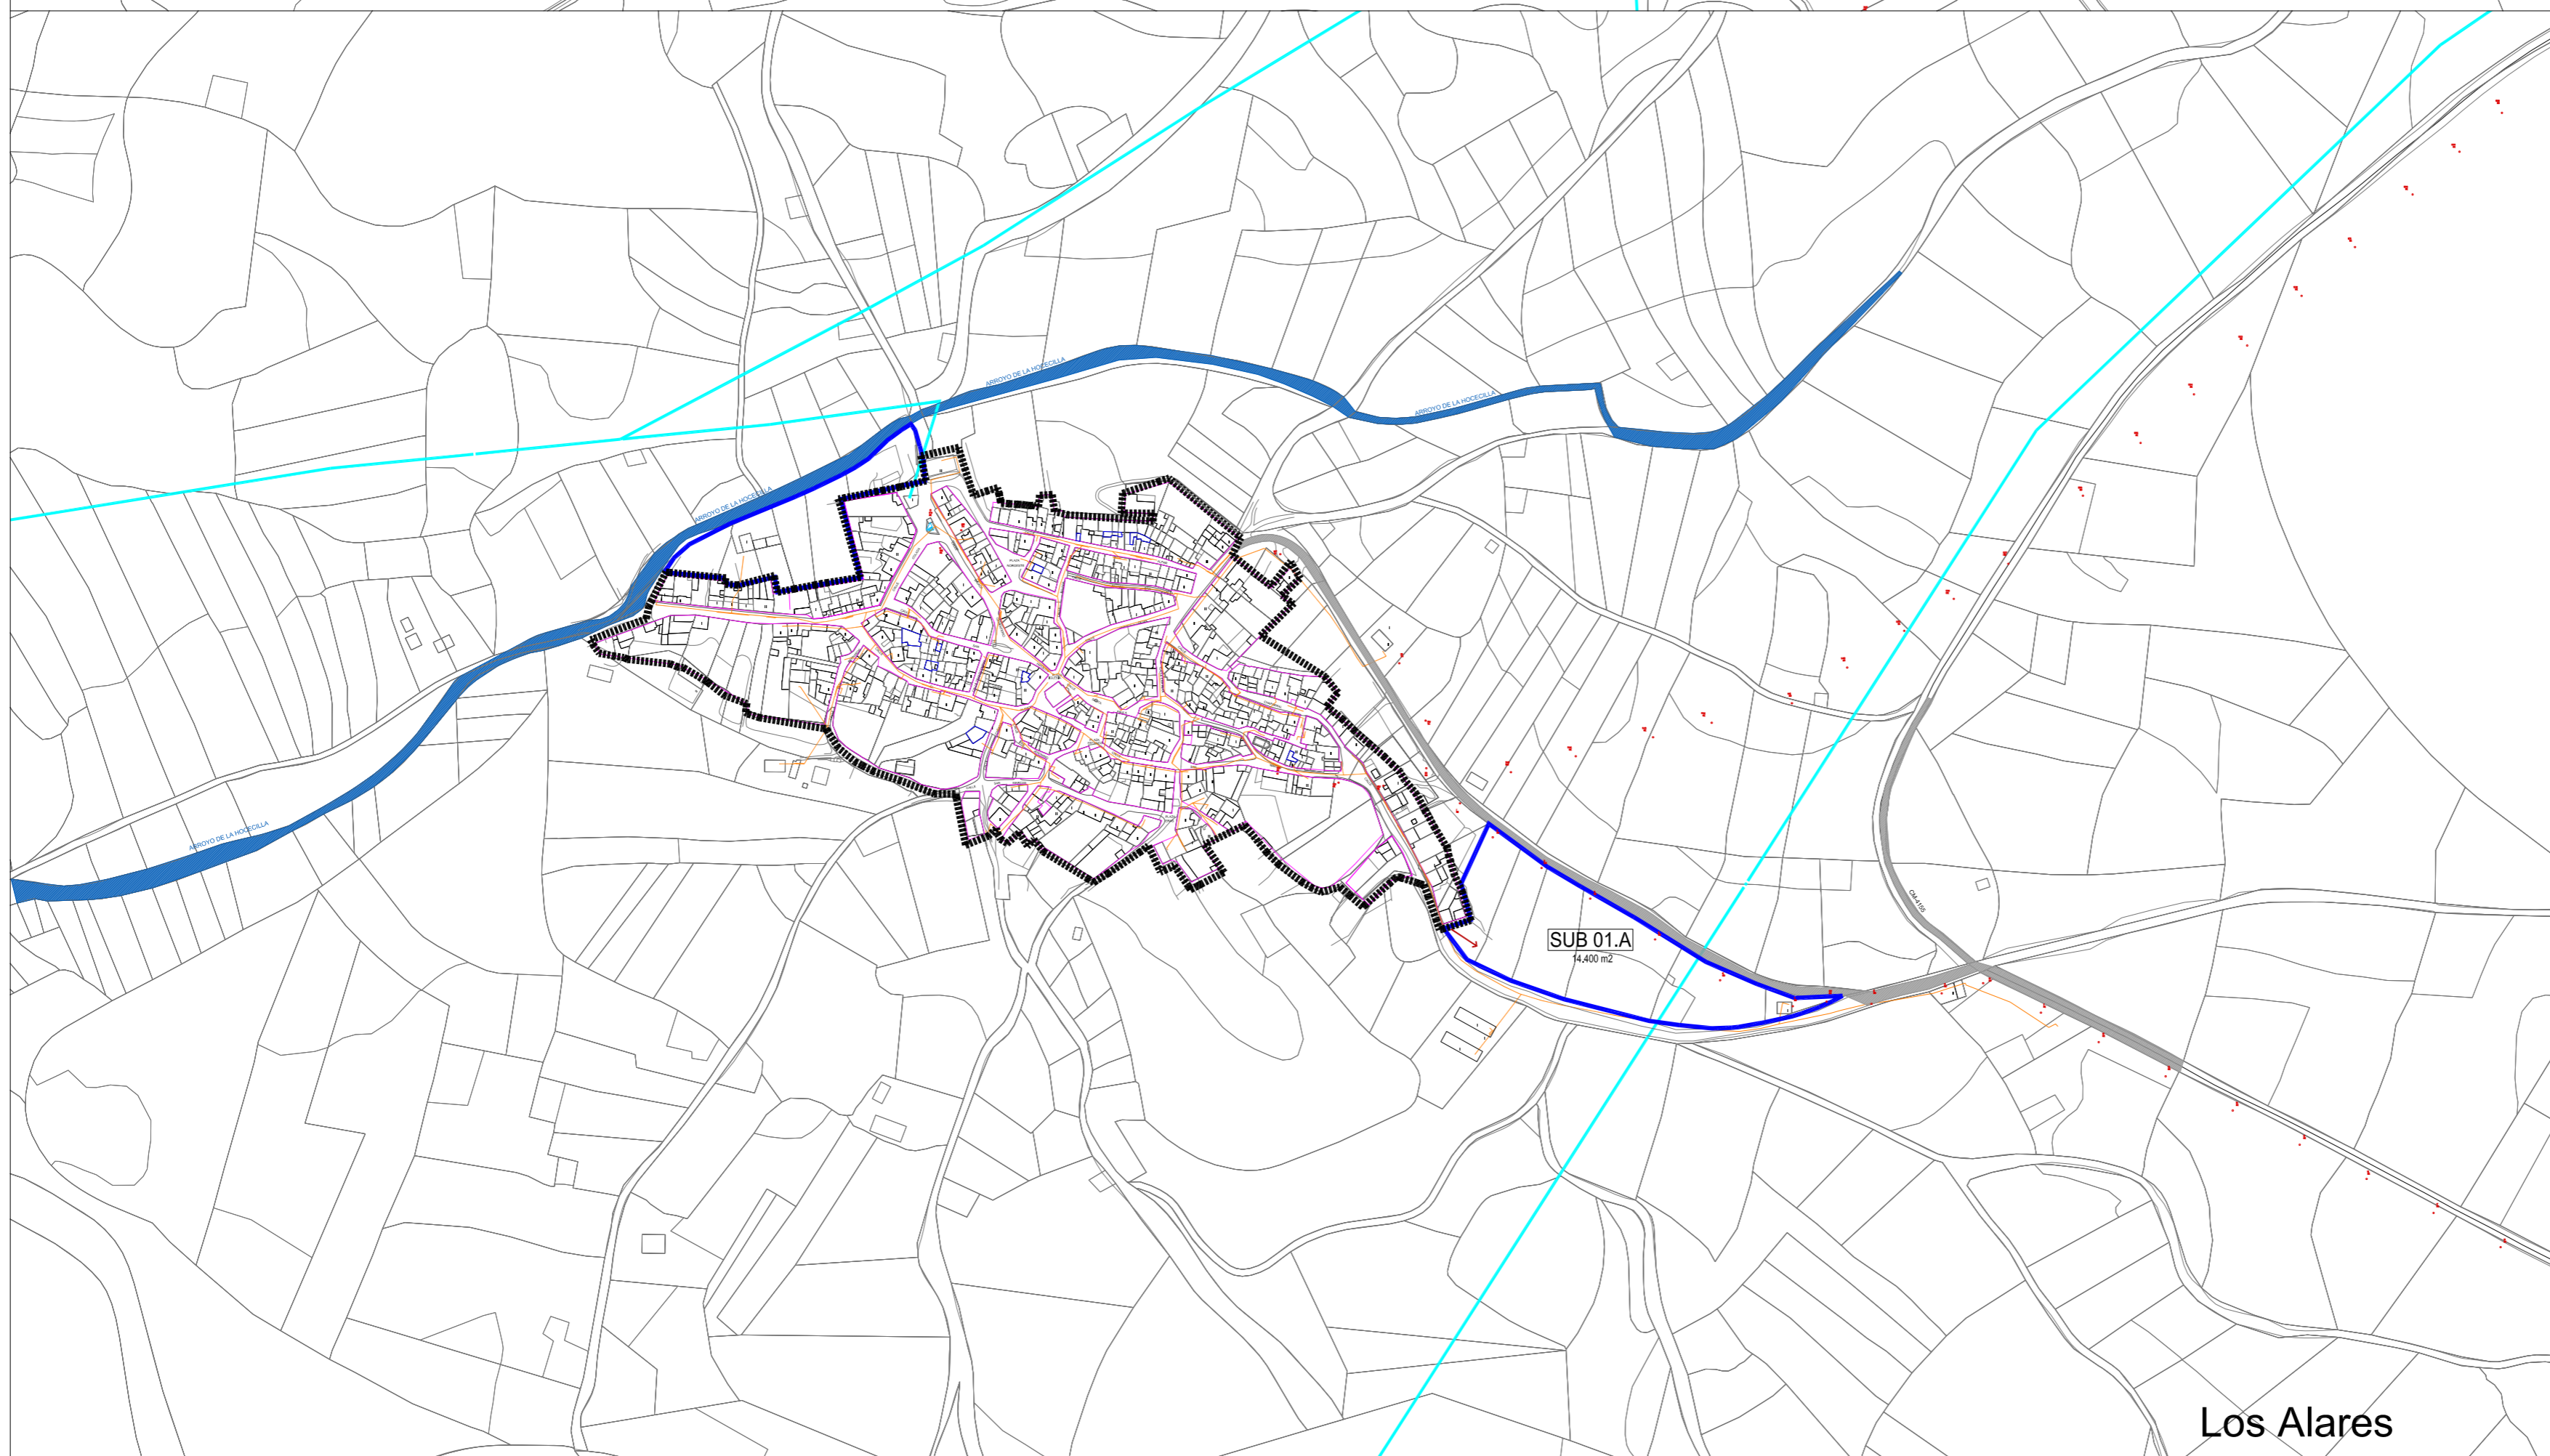

Los Alares

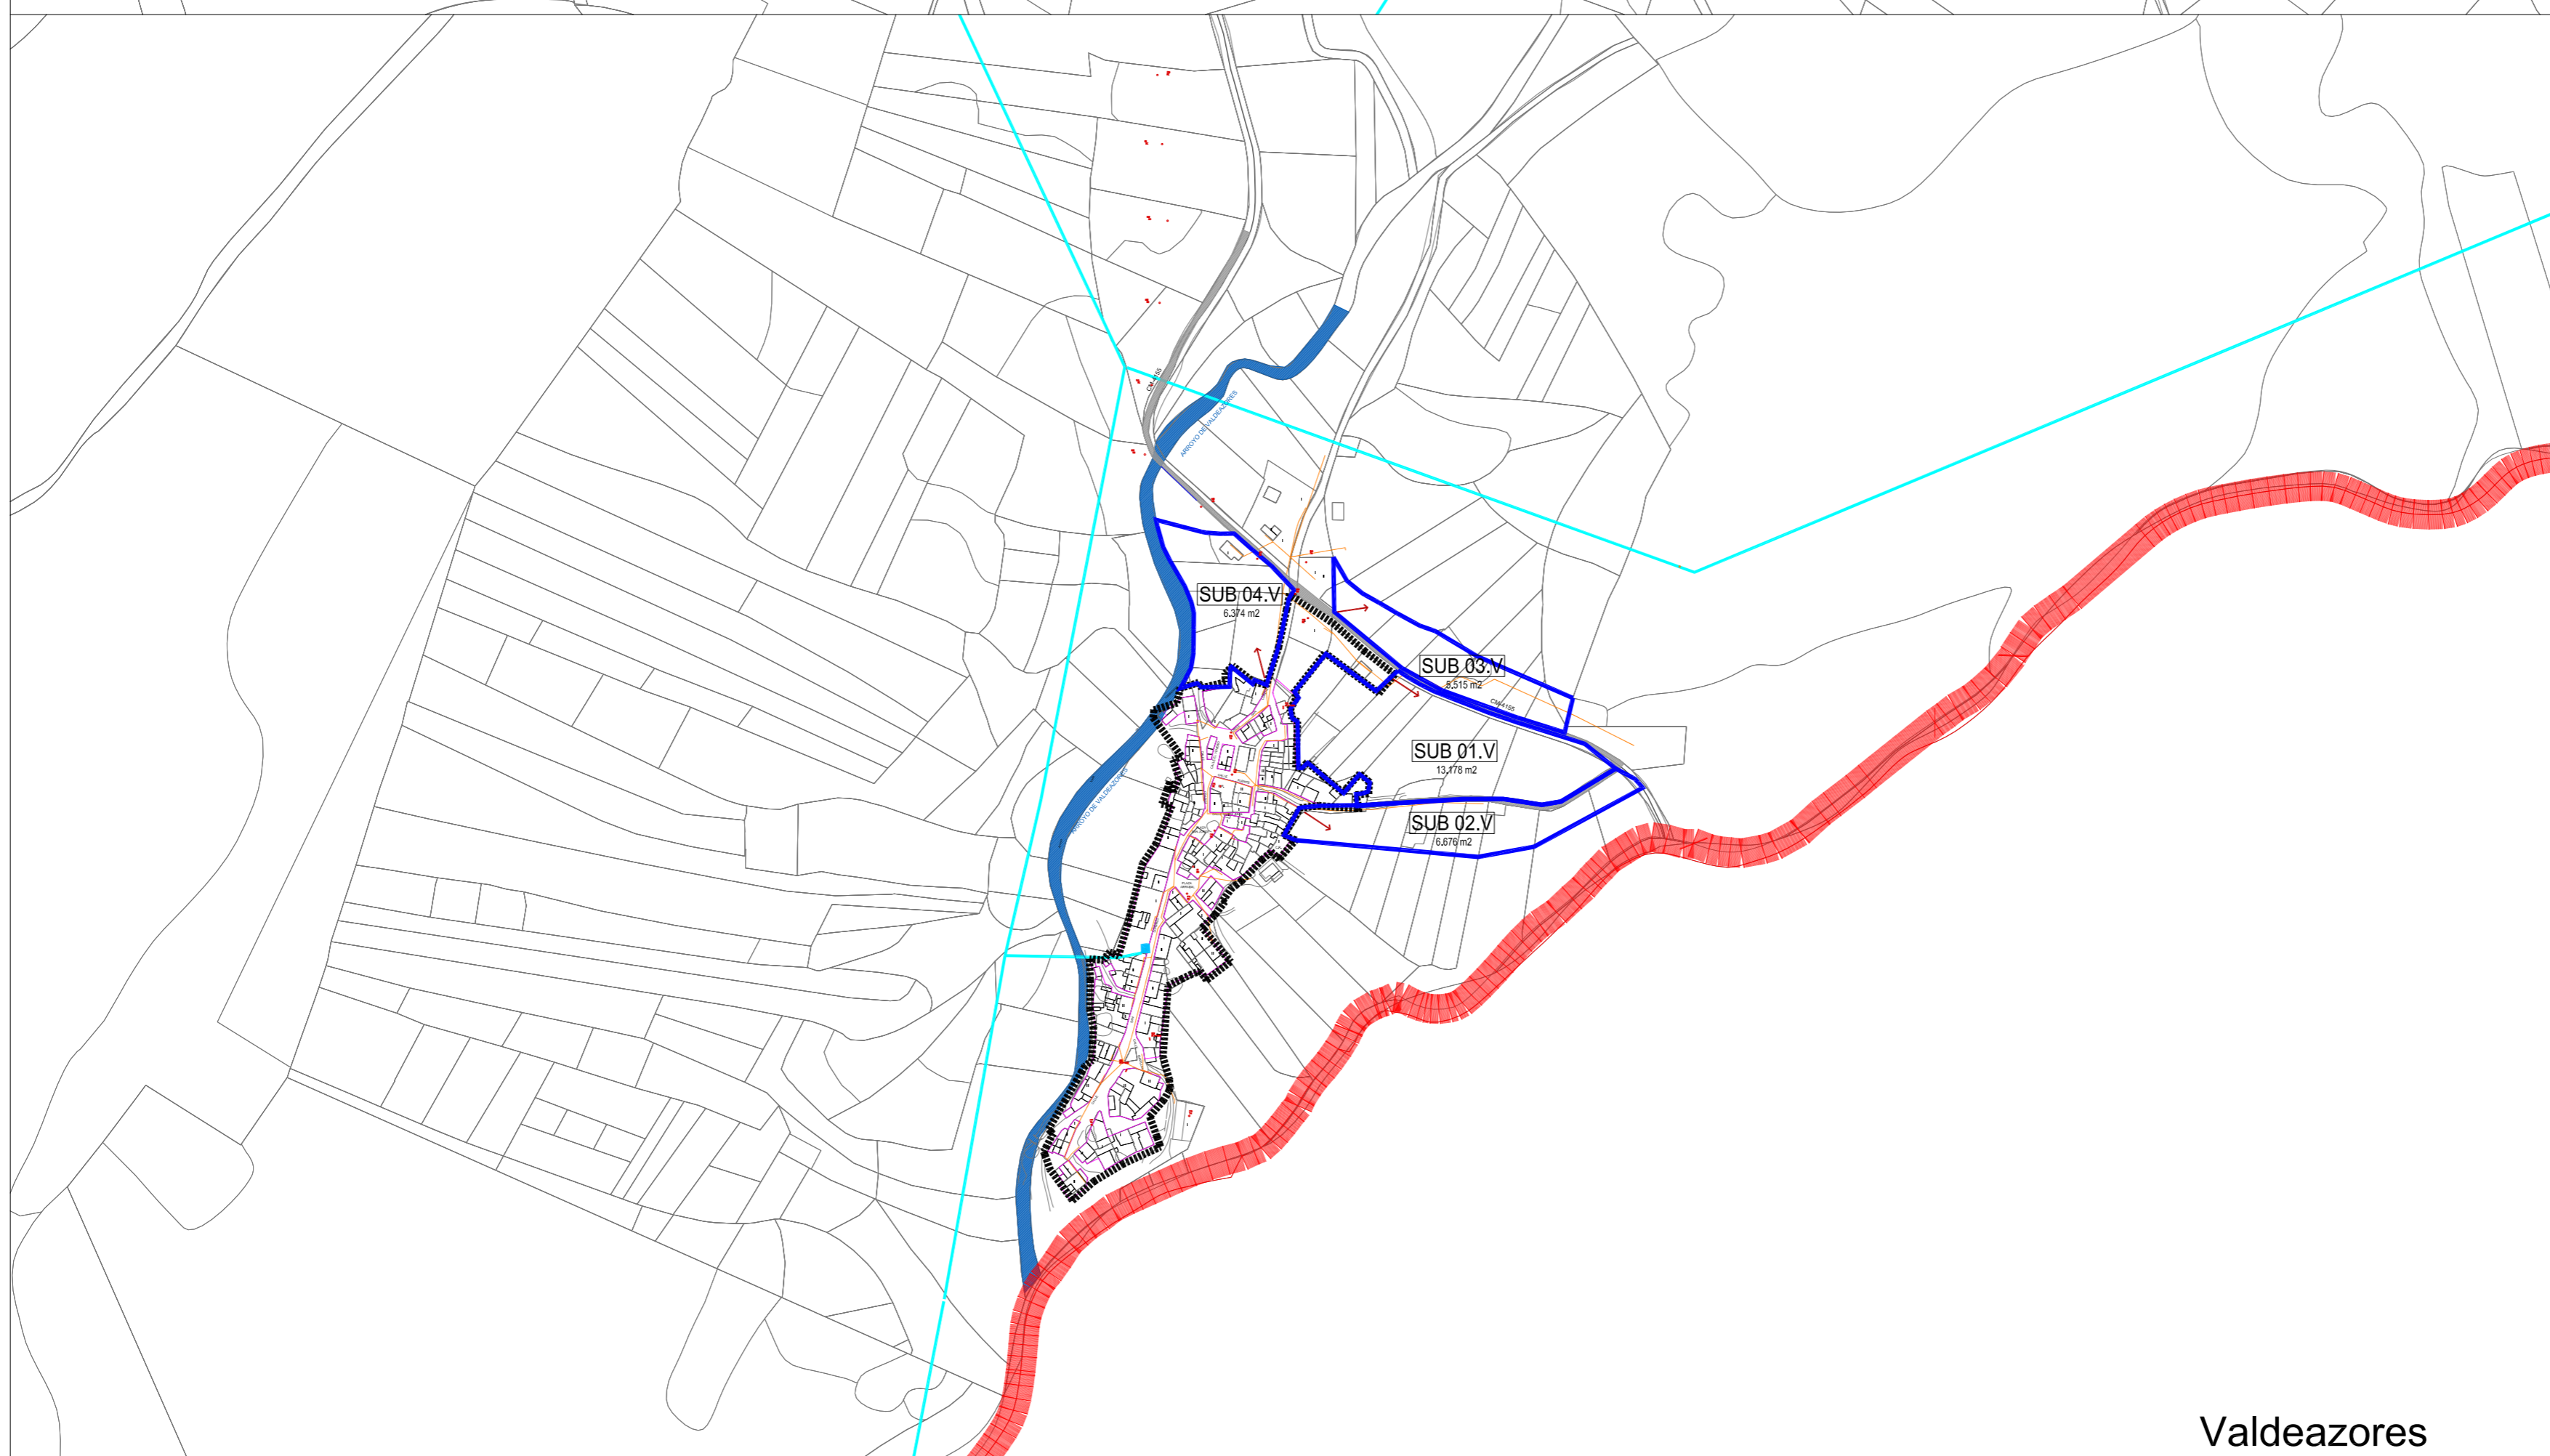


Valdeazores

----- LÍMITE SUELO URBANO

LEYENDA ALUMBRADO	
-----	LÍMITES ZONAS DE ILUMINACIÓN
■	CENTRO DE TRANSFORMACIÓN
—	LÍNEA DE ALUMBRADO DE DÍA
●	BÁCULOS DE PARED
■	BÁCULOS DE POSTE
—	LÍNEA DE ALUMBRADO DE NOCHE
○	BÁCULOS DE PARED
■	BÁCULOS DE POSTE
LEYENDA ENERGIA ELECTRICA	
■	TRANSFORMADOR
—	IBERDROLA MT LINEA AEREA
—	RED TELEFONICA
■	CENTRO DE TRANSFORMACION
-----	LIMITE DE ZONAS DE ILUMINACION
-----	RED PROPUESTA
■	ARQUETAS PROPUESTAS

Robledo del Buey Los Alares Valdeazores

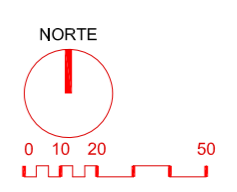

OD.05.2

Plan de Ordenación Municipal

	Plano		
	Ordenación Esquema de trazado de las redes de E. eléctrica y alumbrado público		
Arquitecto	Fecha	Escala	Hoja
Agencia Álvarez Ahedo	Junio 2019	E: 1/4.000	1 de 1