


	LIMITE DEL SUELO URBANO
	SUELO URBANO
	LIMITE DEL SUELO URBANO NO CONSOLIDADO
	SUELO URBANO NO CONSOLIDADO
	LIMITE DEL SUELO URBANIZABLE
	SUELO URBANIZABLE

SR SUELO RUSTICO		
SRNUP SUELO RUSTICO NO URBANIZABLE PROTECCION		
AMBITOS DE ORDENACION		
TIPO DE AMBITO	CLAVE	DENOMINACION
SRNUP	PA	PROTECCION AMBIENTAL Vias Pecuarias
SRNUP	PA	PROTECCION AMBIENTAL Dominio Público Hidráulico
SRNUP	PI	PROTECCION INFRAESTRUCTURAS

USOS GLOBALES											
	LIMITE DEL SUELO URBANO										
DOTACIONAL COMUNICACIONES											
DOTACIONAL ZONA VERDE											
DOTACIONAL EQUIPAMIENTO	<table border="1"> <tr> <td>DEIS</td> <td>INFRAESTRUCTURAS</td> </tr> <tr> <td>DEDU</td> <td>EDUCATIVO</td> </tr> <tr> <td>D.C.U.D.E</td> <td>CULTURAL DEPORTIVO</td> </tr> <tr> <td>DAI</td> <td>ADMINISTRATIVO INSTITUCIONAL</td> </tr> <tr> <td>DSA</td> <td>SANITARIO ASISTENCIAL</td> </tr> </table>	DEIS	INFRAESTRUCTURAS	DEDU	EDUCATIVO	D.C.U.D.E	CULTURAL DEPORTIVO	DAI	ADMINISTRATIVO INSTITUCIONAL	DSA	SANITARIO ASISTENCIAL
DEIS	INFRAESTRUCTURAS										
DEDU	EDUCATIVO										
D.C.U.D.E	CULTURAL DEPORTIVO										
DAI	ADMINISTRATIVO INSTITUCIONAL										
DSA	SANITARIO ASISTENCIAL										

CALIFICACION	
	RESIDENCIAL
	INDUSTRIAL
	TERCIARIO

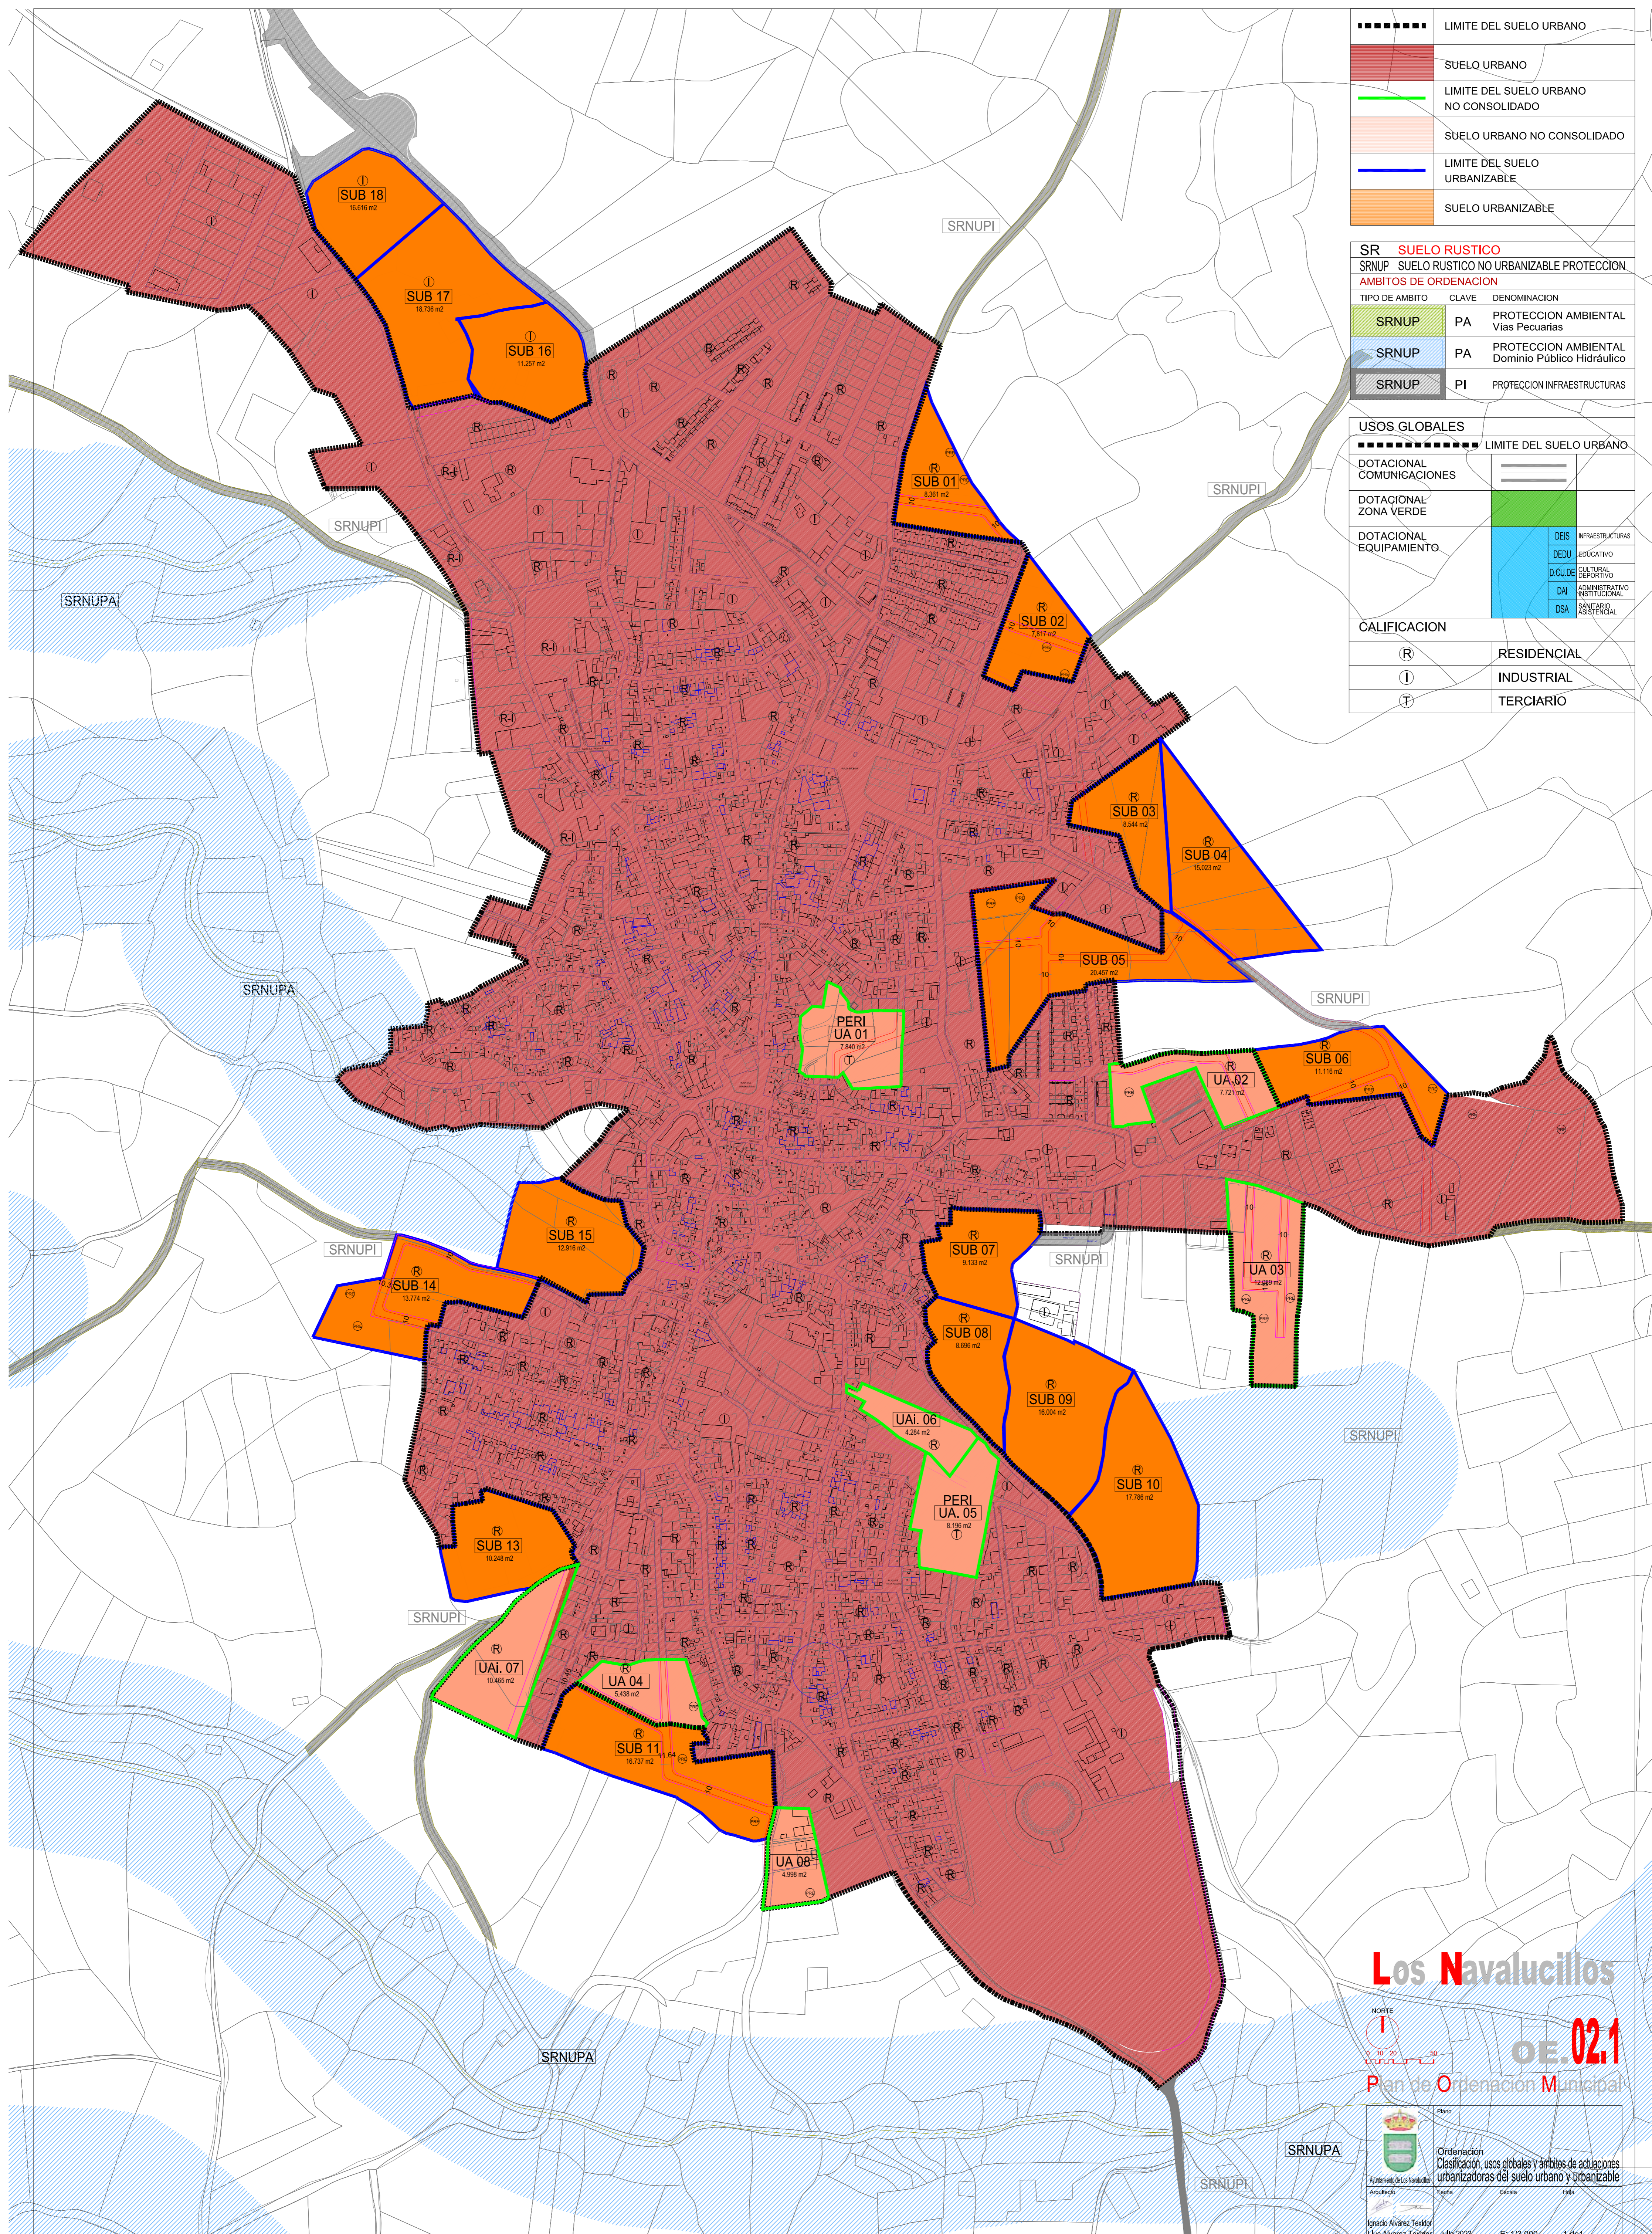

Los Navalucillos
OE.02.1
 Plan de Ordenación Municipal

NORTE
 0 10 20 30 METROS

 Ayuntamiento de Los Navalucillos
 Ordenación, Clasificación, usos globales y ámbitos de actuaciones urbanizadoras del suelo urbano y urbanizable
 Ignacio Álvarez Teñedor
 Julio 2023
 E: 1/3.000
 1 de 1