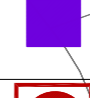


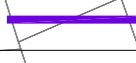

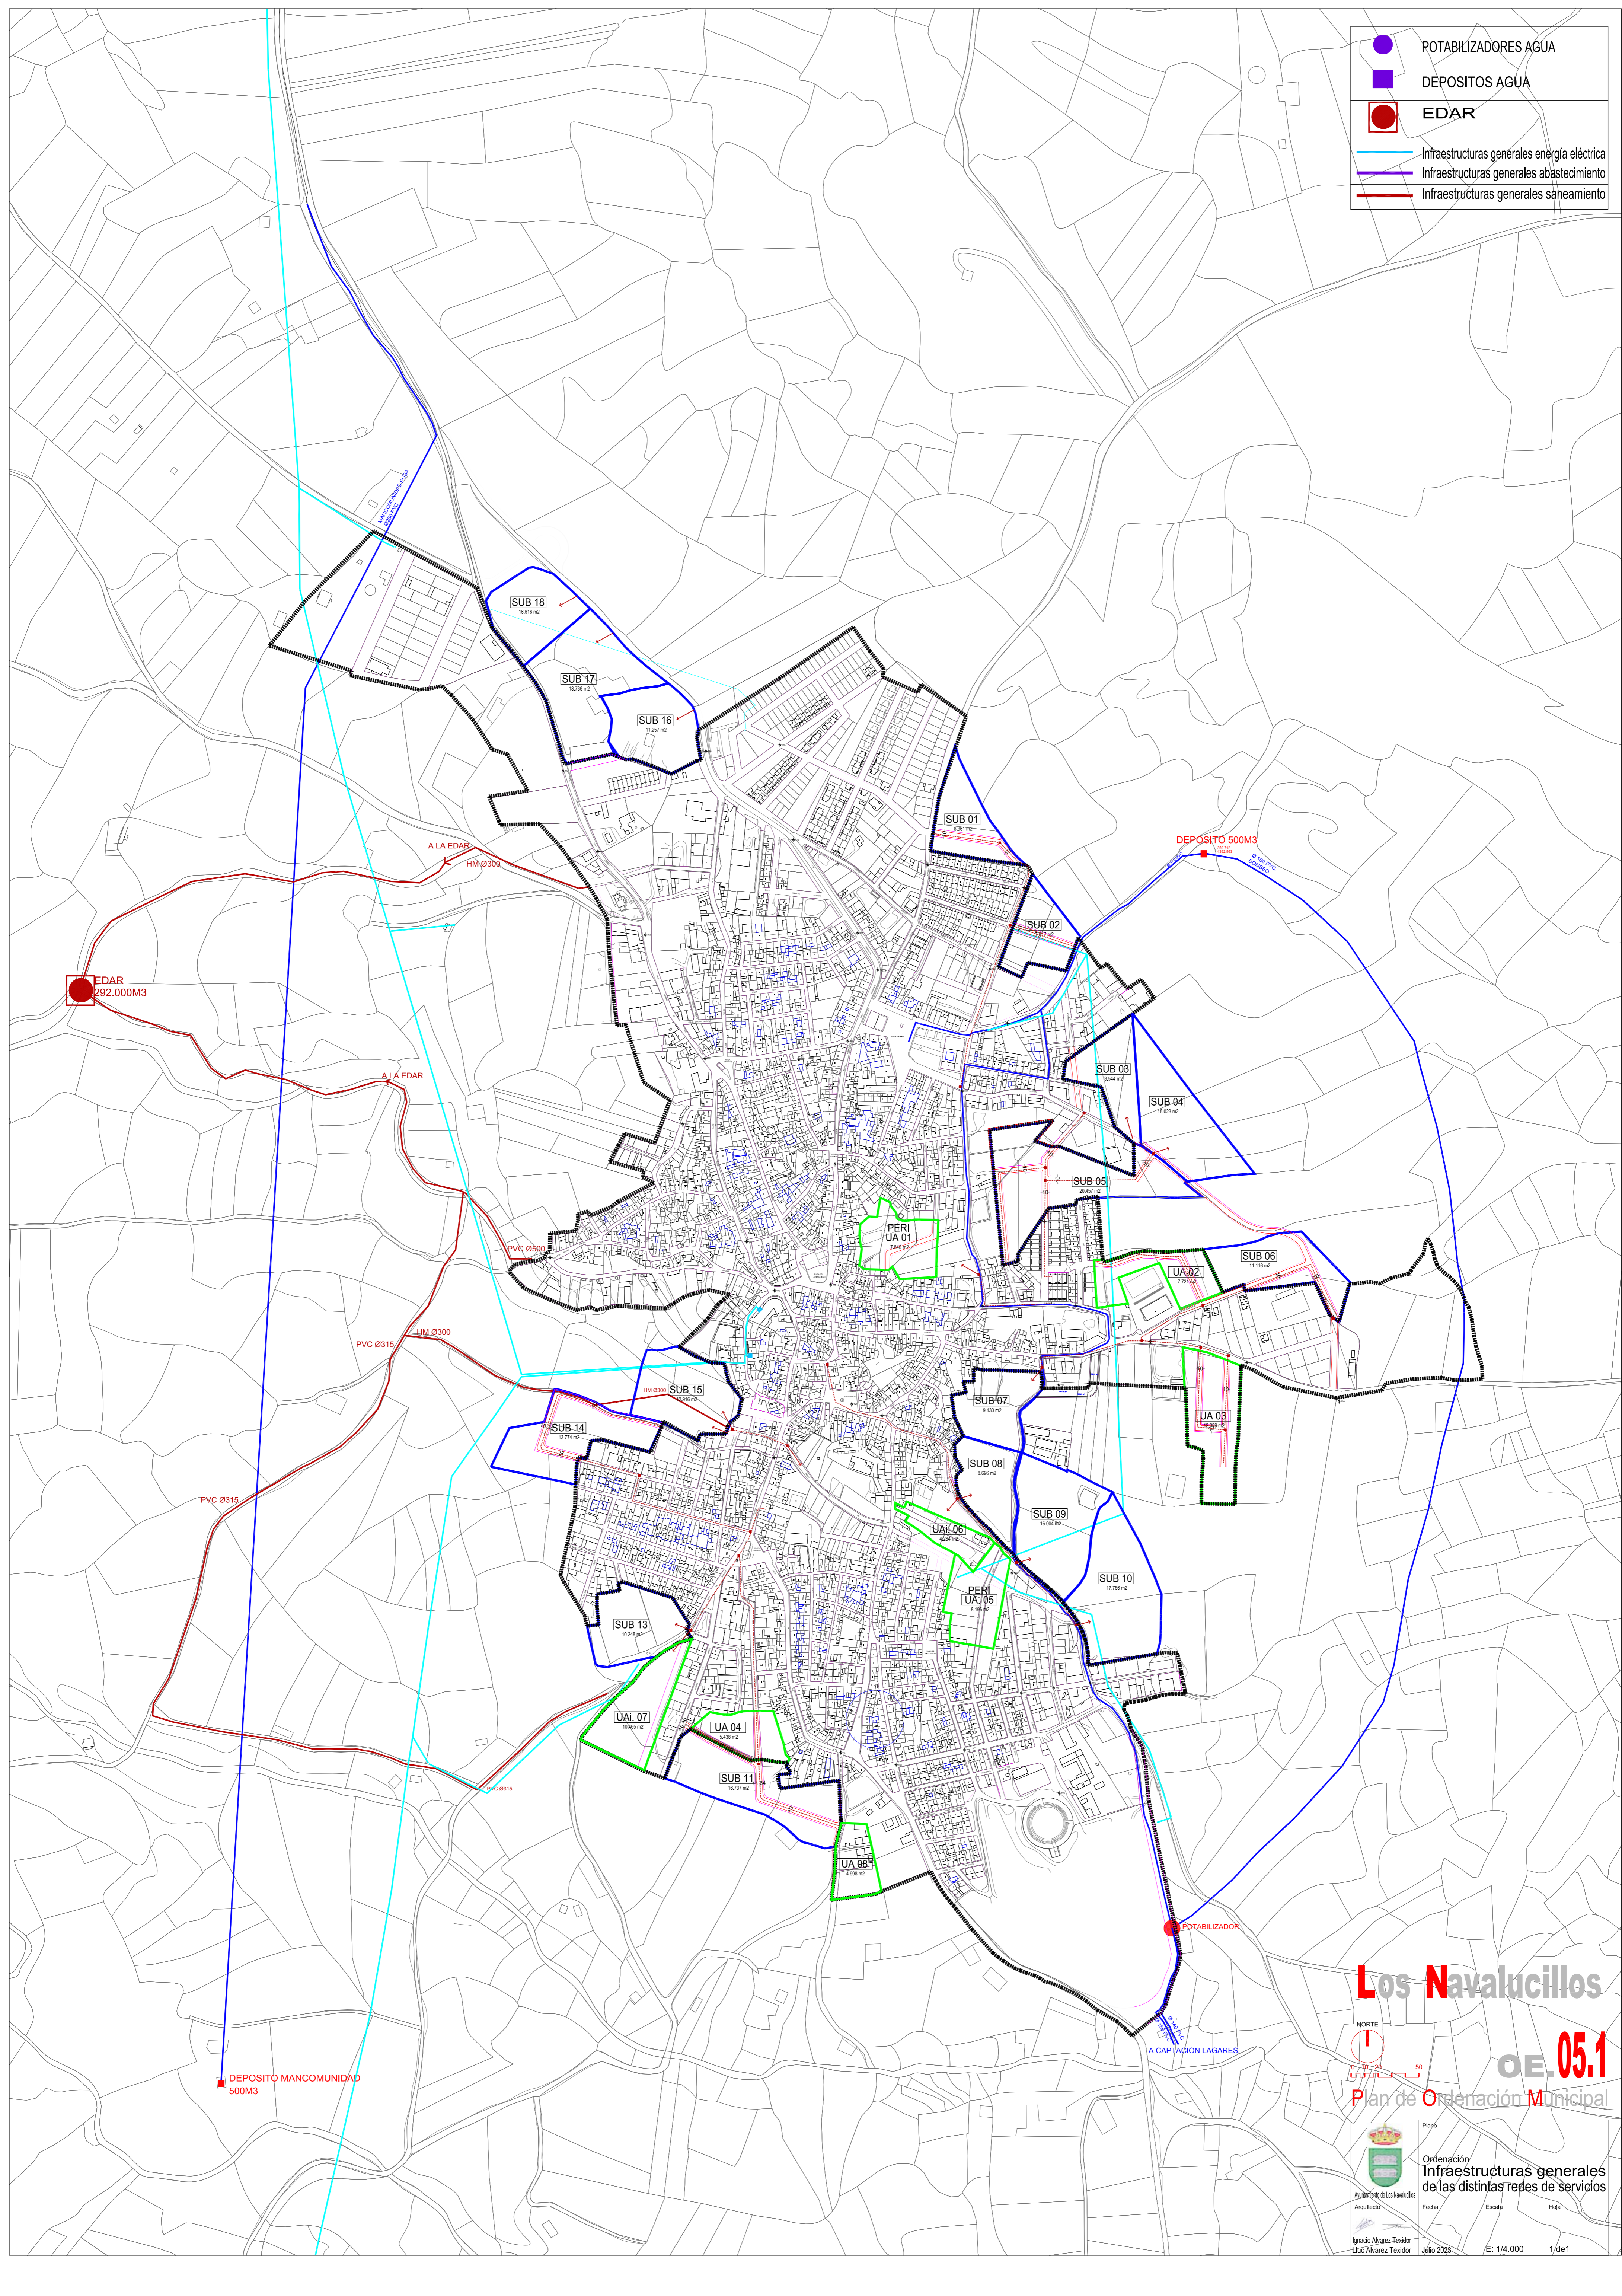
	POTABILIZADORES AGUA
	DEPOSITOS AGUA
	EDAR
	Infraestructuras generales energía eléctrica
	Infraestructuras generales abastecimiento
	Infraestructuras generales saneamiento



Los Navalucillos

OE. 05.1

Plan de Ordenación Municipal

Ordenación Infraestructuras generales de las distintas redes de servicios

Arquitecto: Ignacio Álvarez Teófilo

Fecha: Julio 2023

Escala: E: 1/4.000

Hoja: 1 de 1