



Robledo del Buey

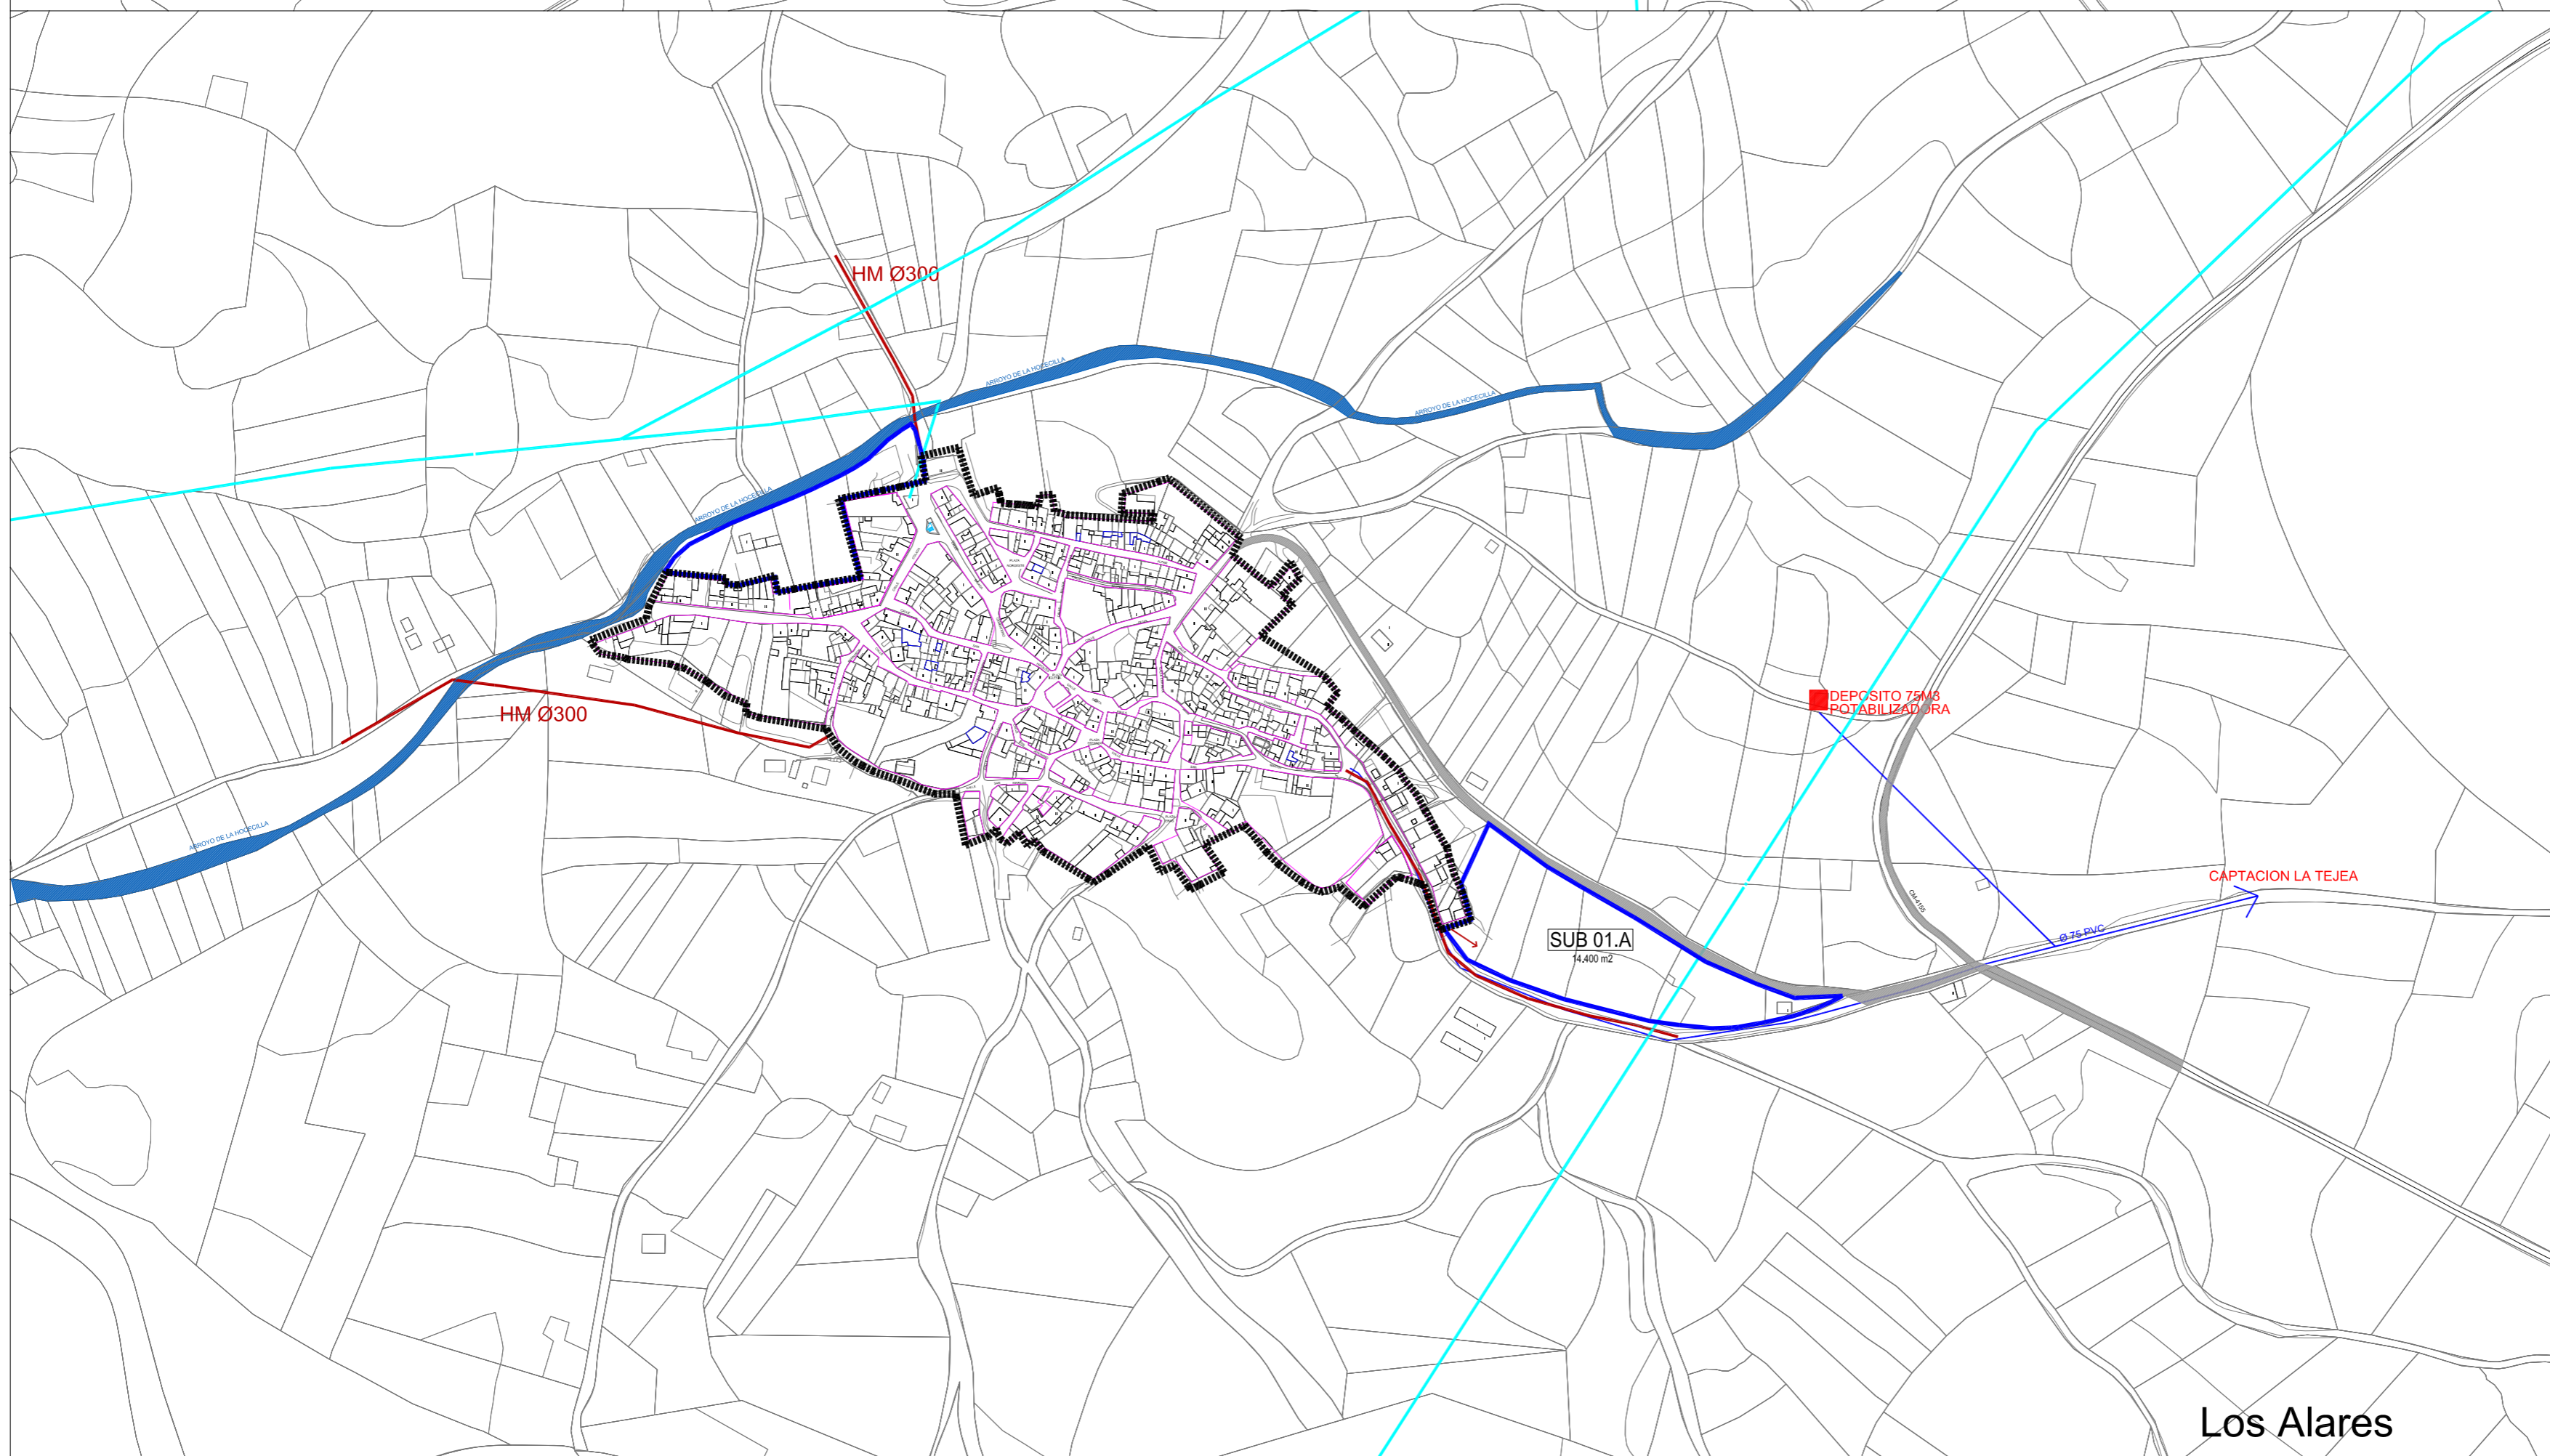


Los Alares

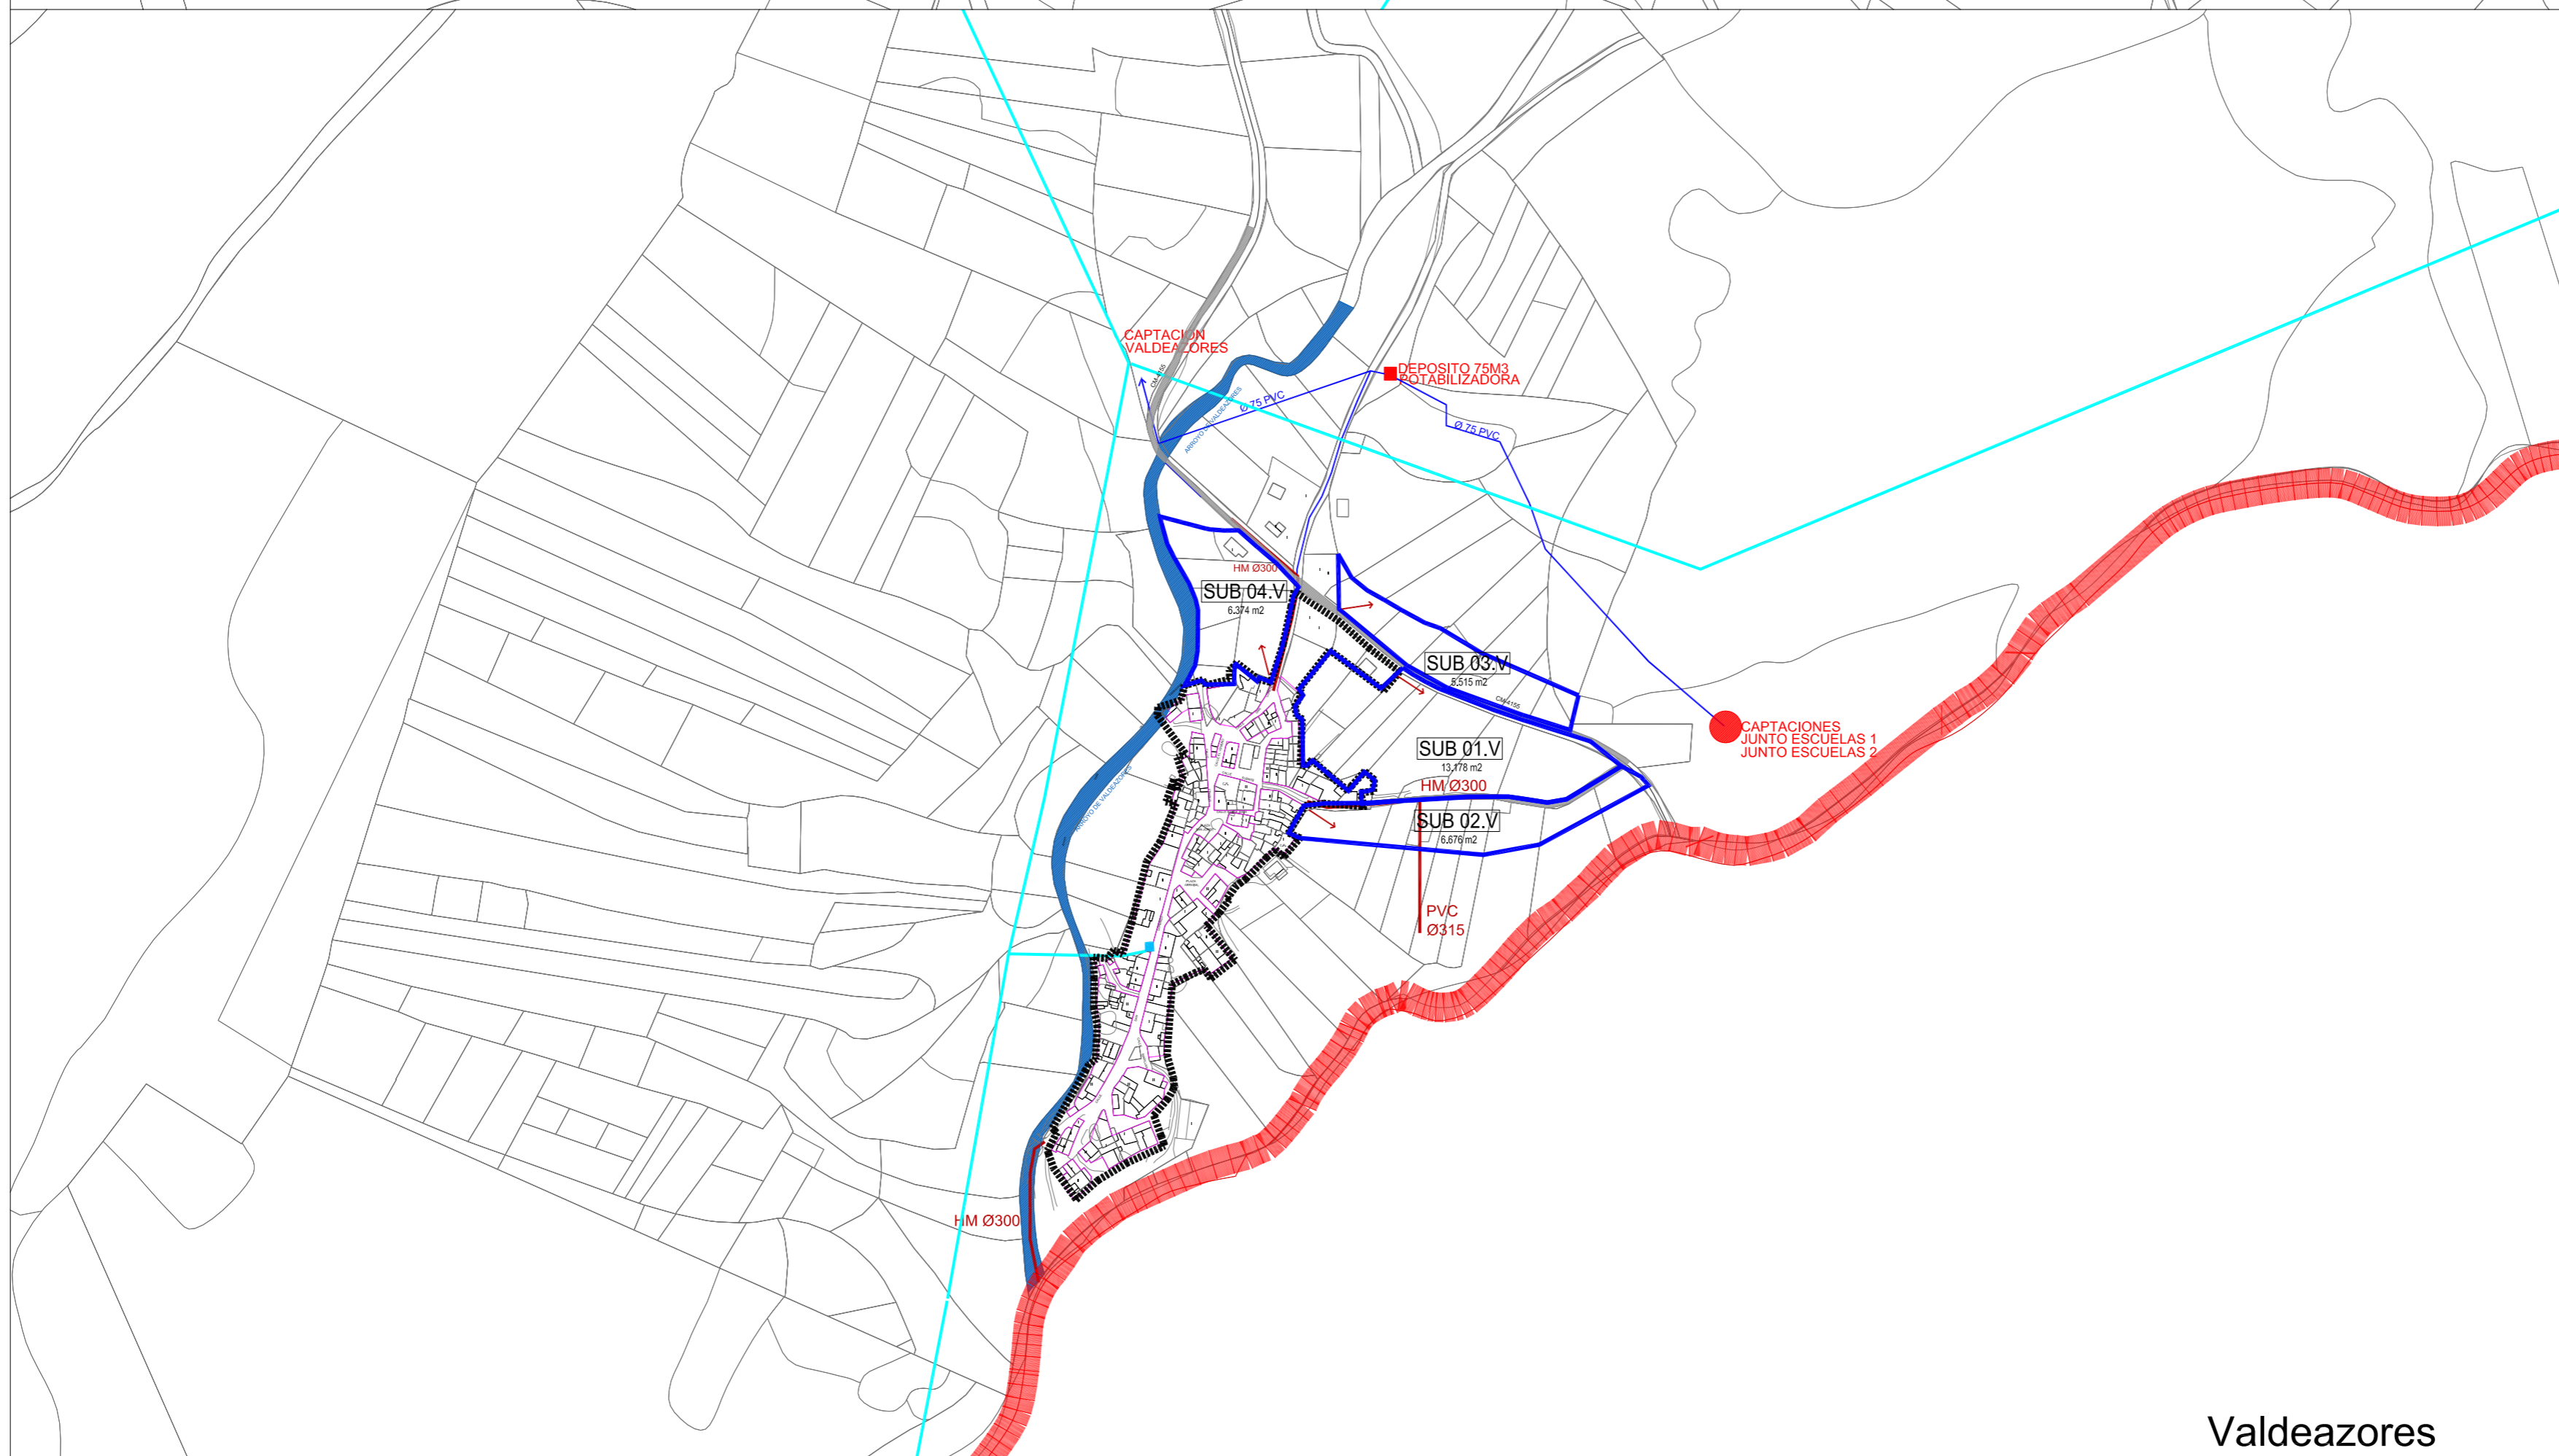

Valdeazores

	POTABILIZADORES AGUA
	DEPOSITOS AGUA
	EDAR
	Infraestructuras generales energía eléctrica
	Infraestructuras generales abastecimiento
	Infraestructuras generales saneamiento

Robledo del Buey Los Alares Valdeazores

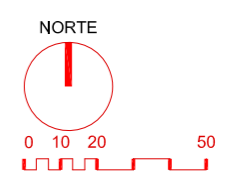

OE. 05.2

Plan de Ordenación Municipal

	Plano		
	Ordenación Infraestructuras generales de las distintas redes de servicios		
Arquitecto	Fecha	Escala	Hoja
	Junio 2019	E: 1/4.000	1 de 1